



Вариант № 3

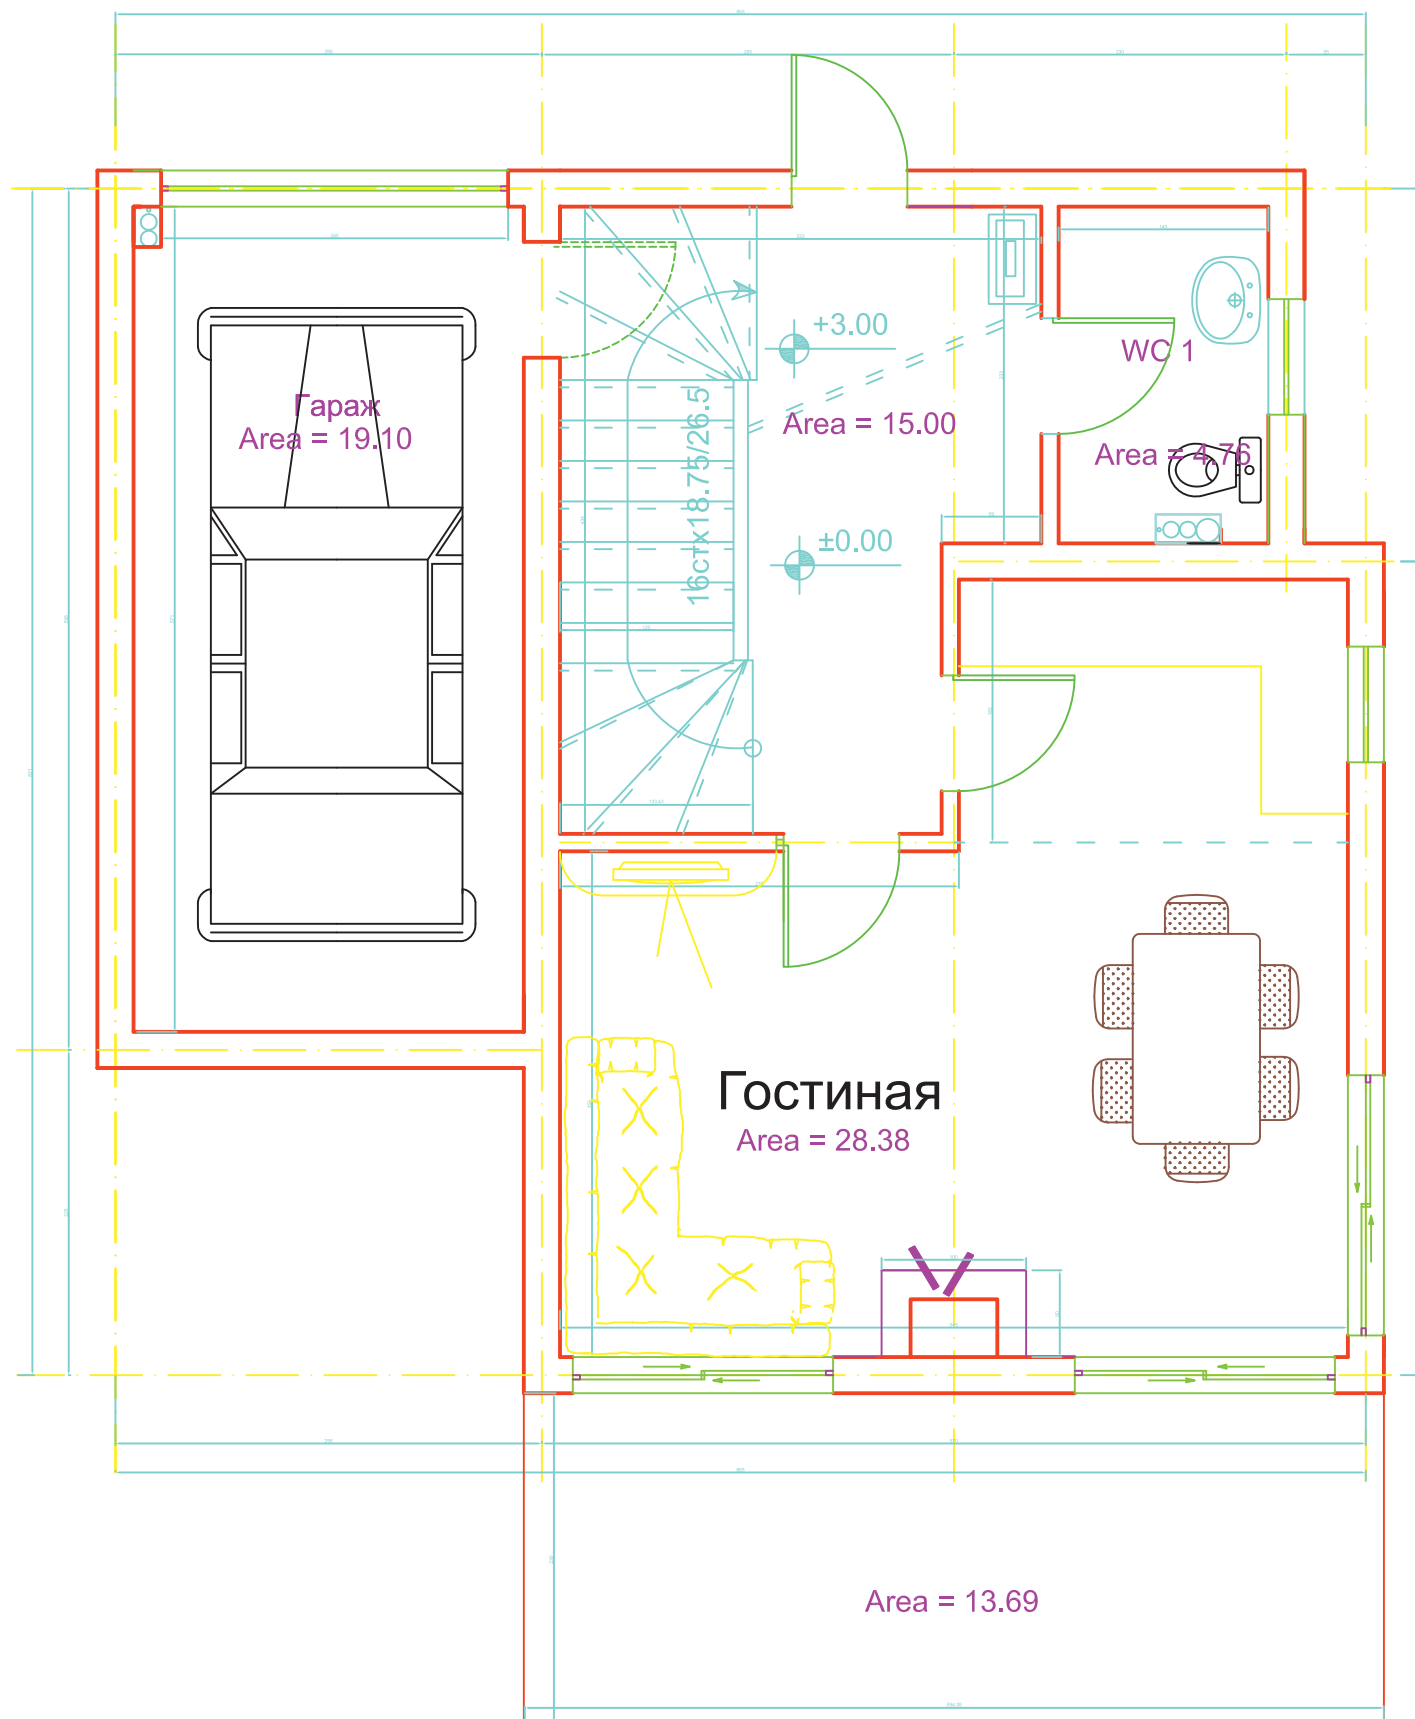

Застроенная площадь первого этажа 80,93 кв.м

Вариант № 3

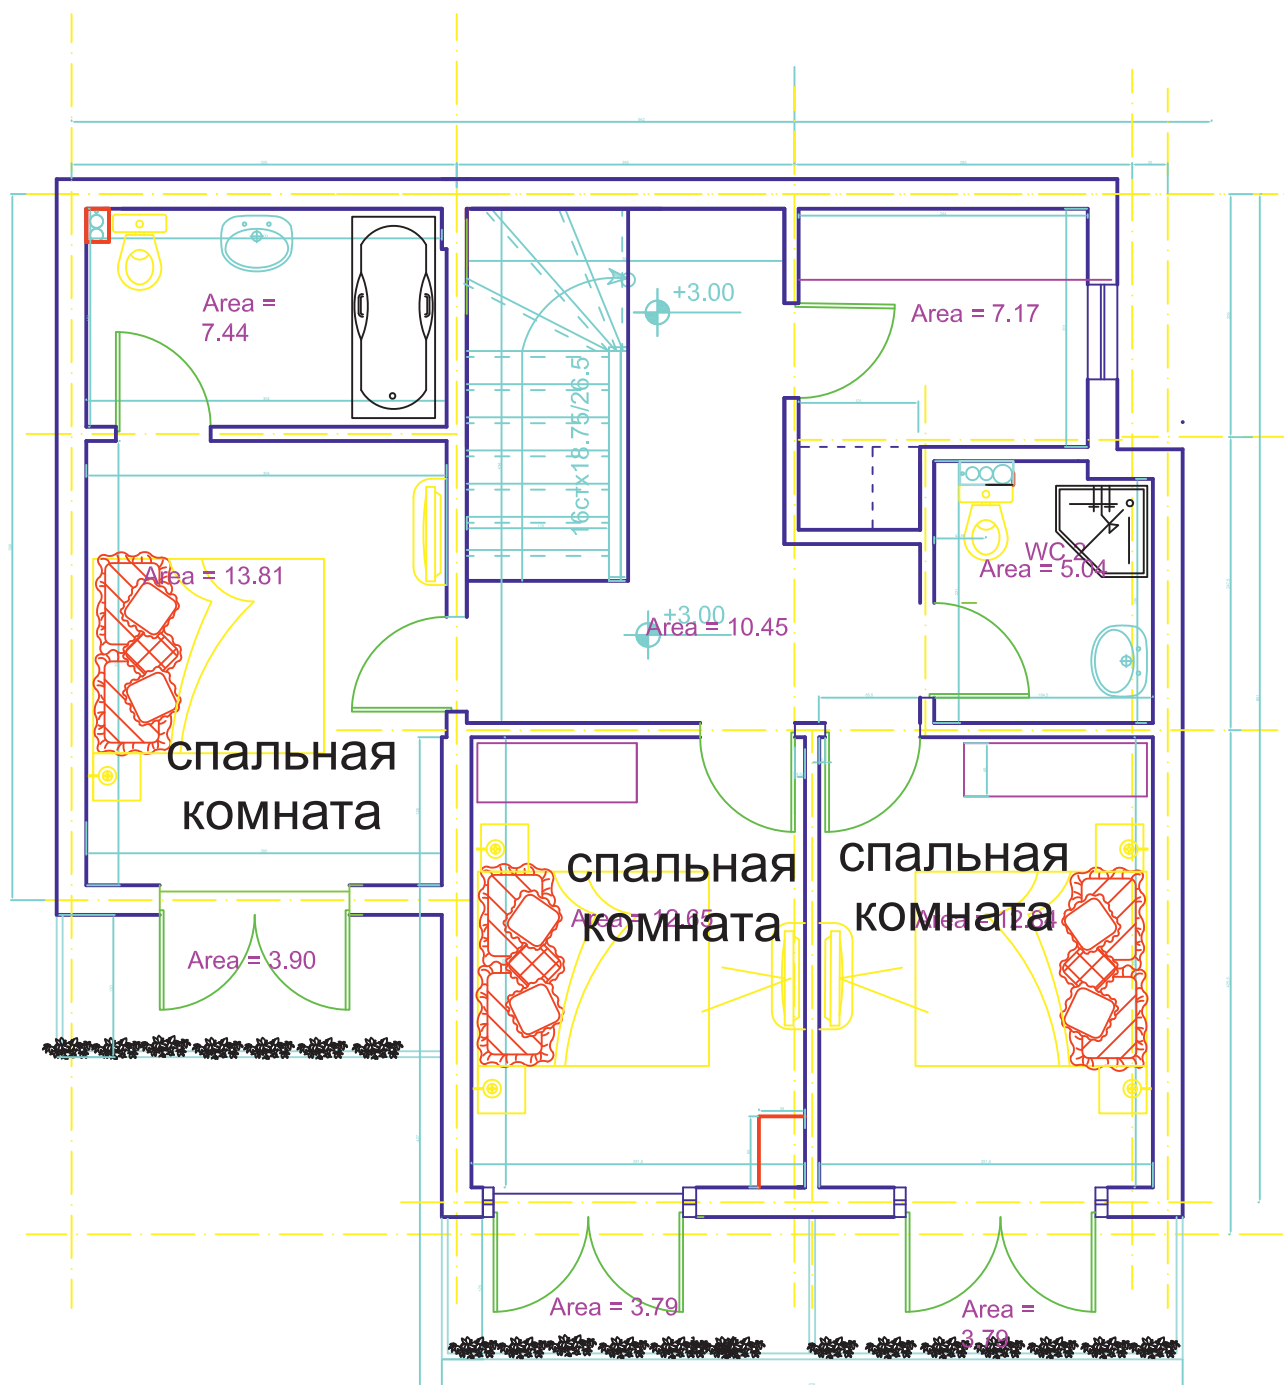

Застроенная площадь второго этажа 80,88 кв.м
Общая застроенная площадь 161,81 кв.м