



Вариант 2

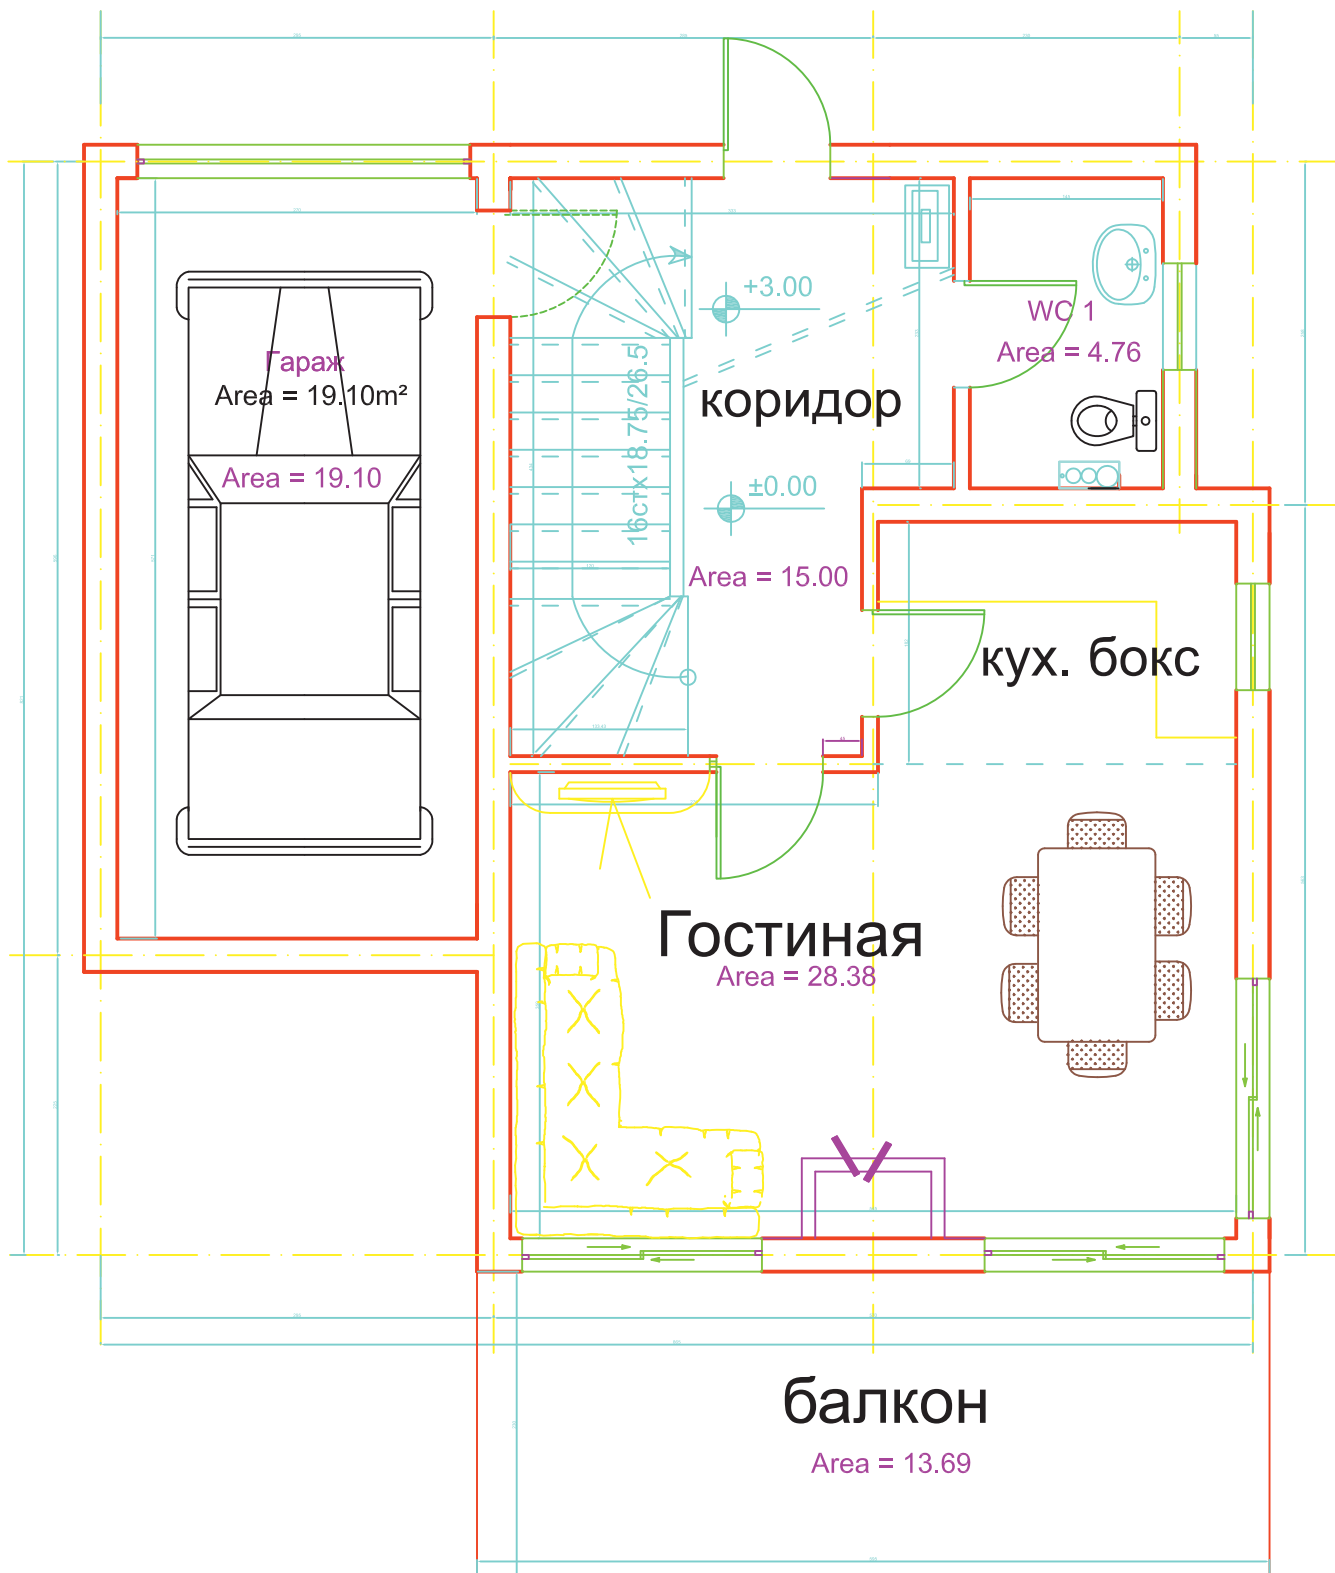

Застроенная площадь первого этажа 80,93 кв.м

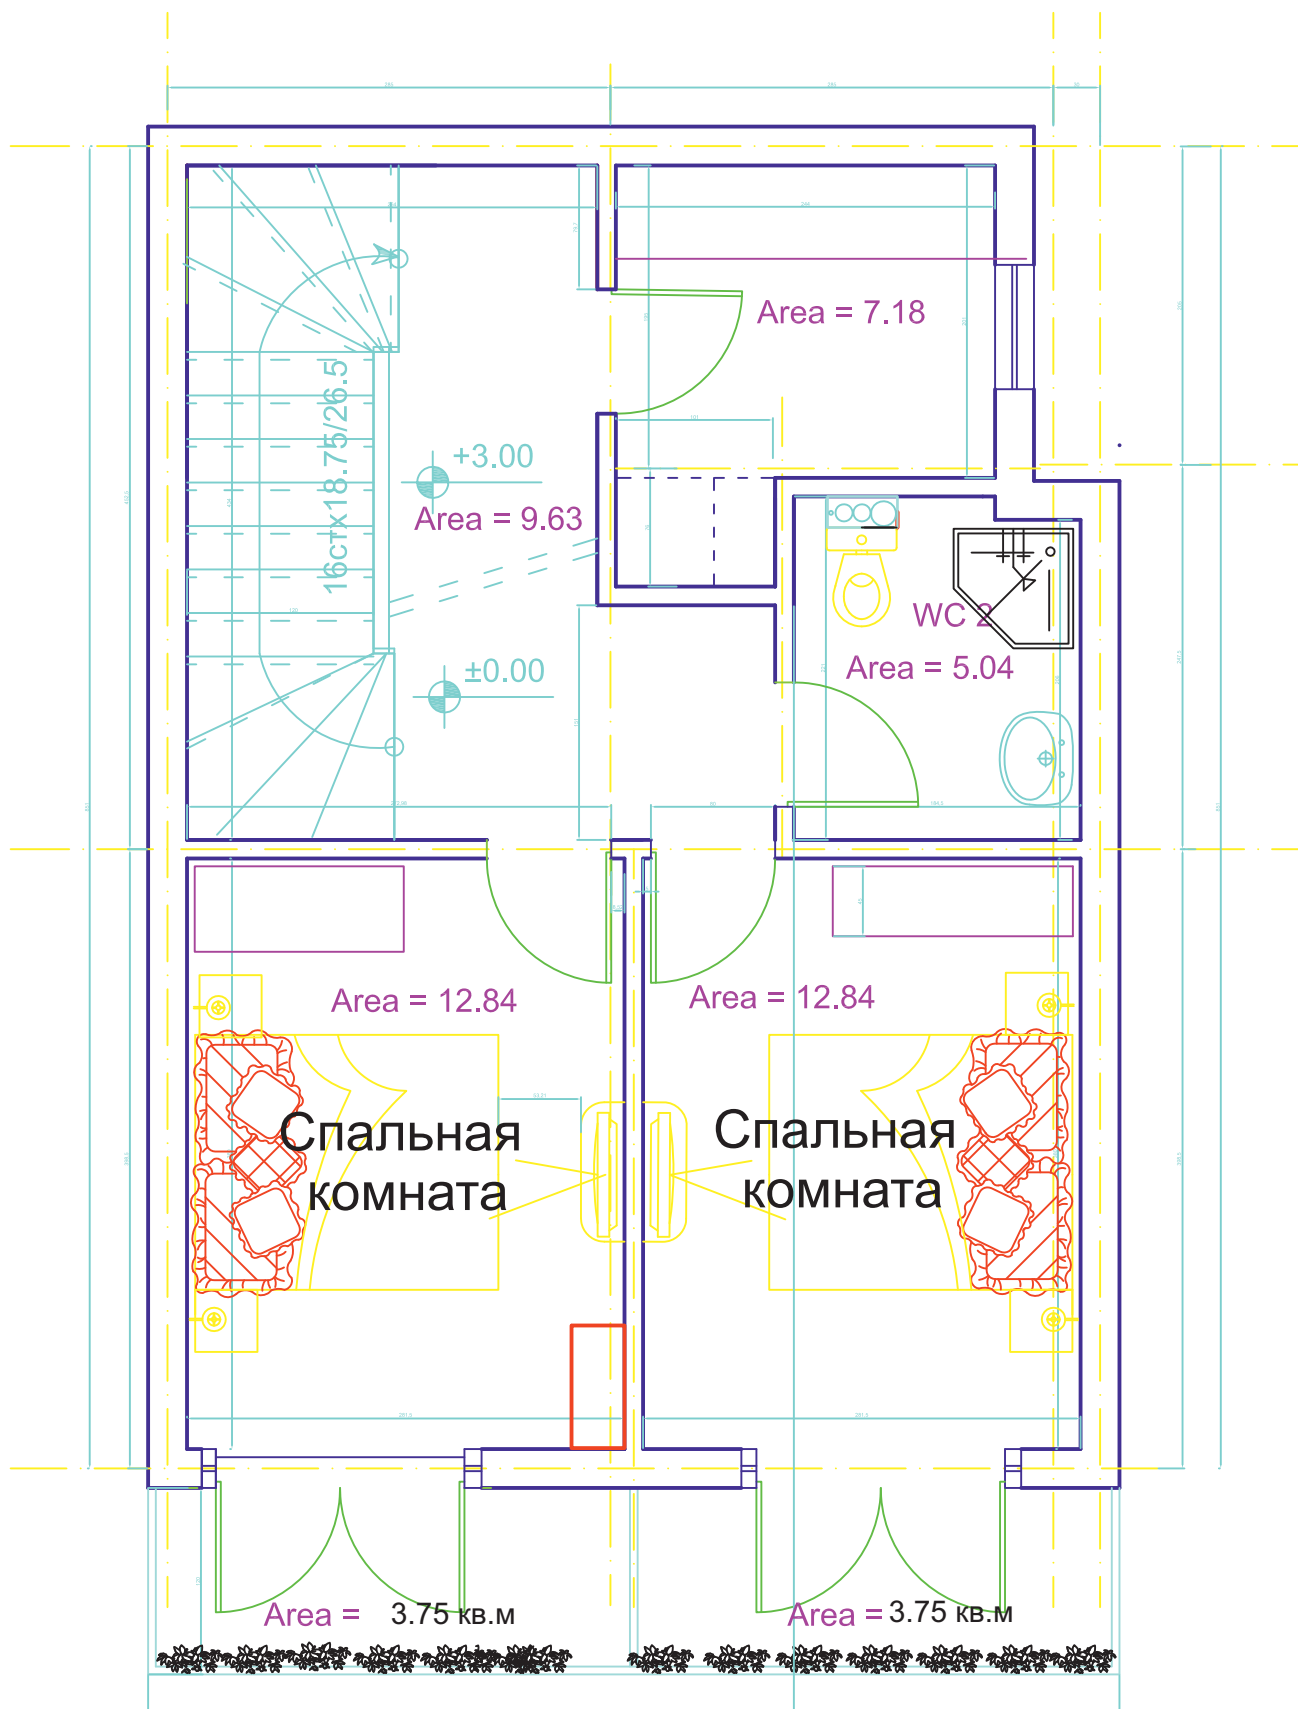

Застроенная площадь второго этажа 61,00 кв.м
Общая застроенная площадь 141,93 кв.м