



Вариант 1

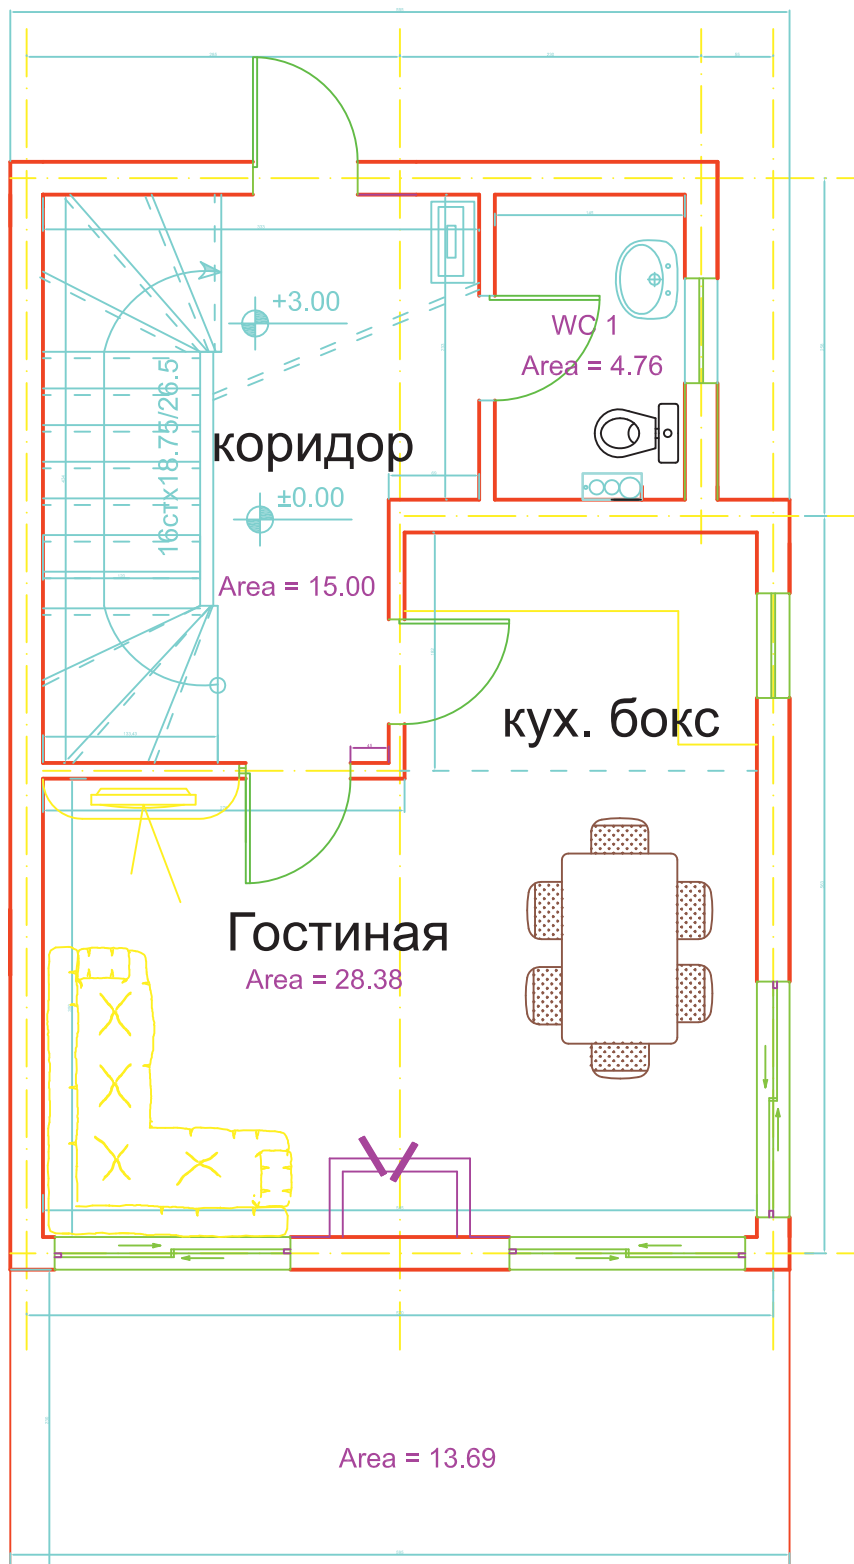

Застроенная площадь первого этажа 62,61 кв.м

Вариант 1

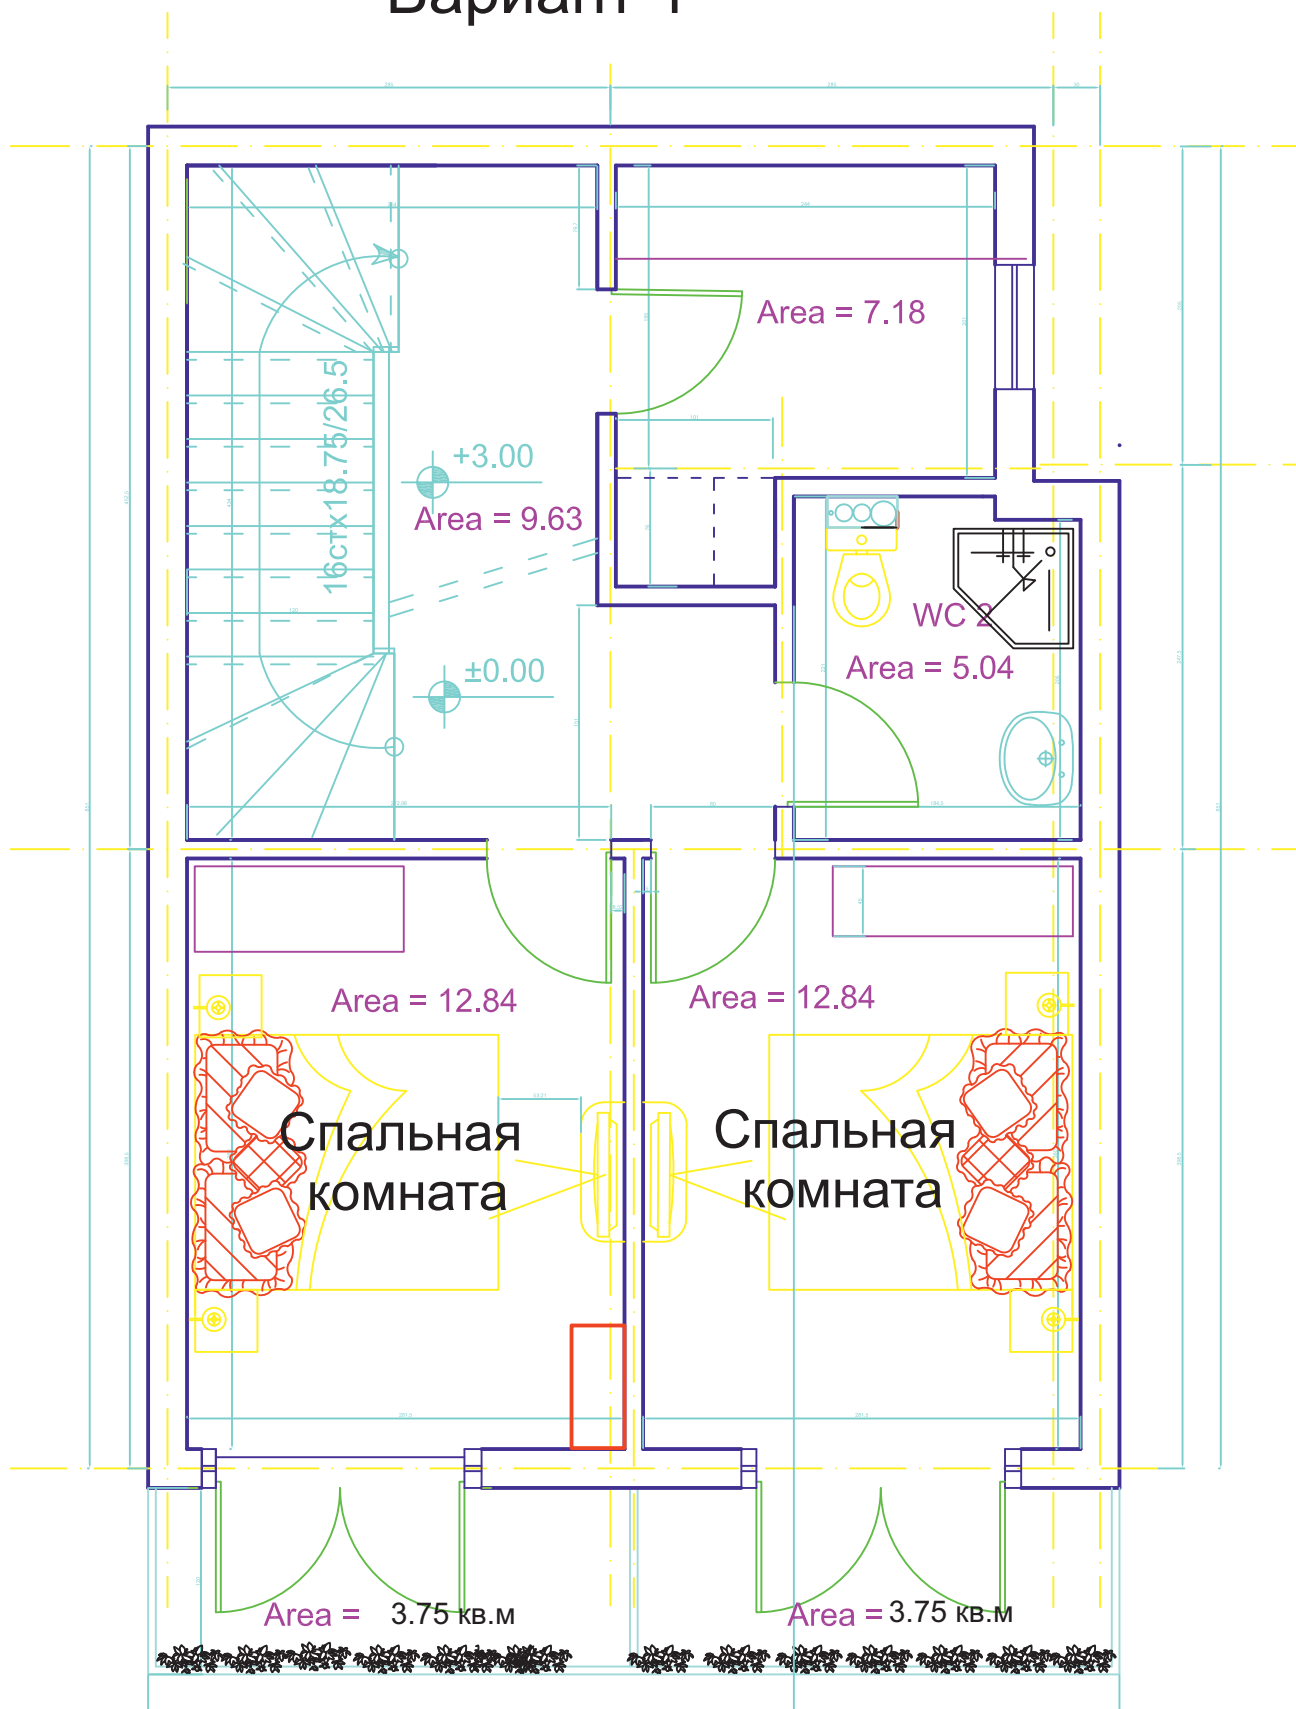

Застроенная площадь второго этажа 61,00 кв.м
Общая застроенная площадь 123,61 кв.м