


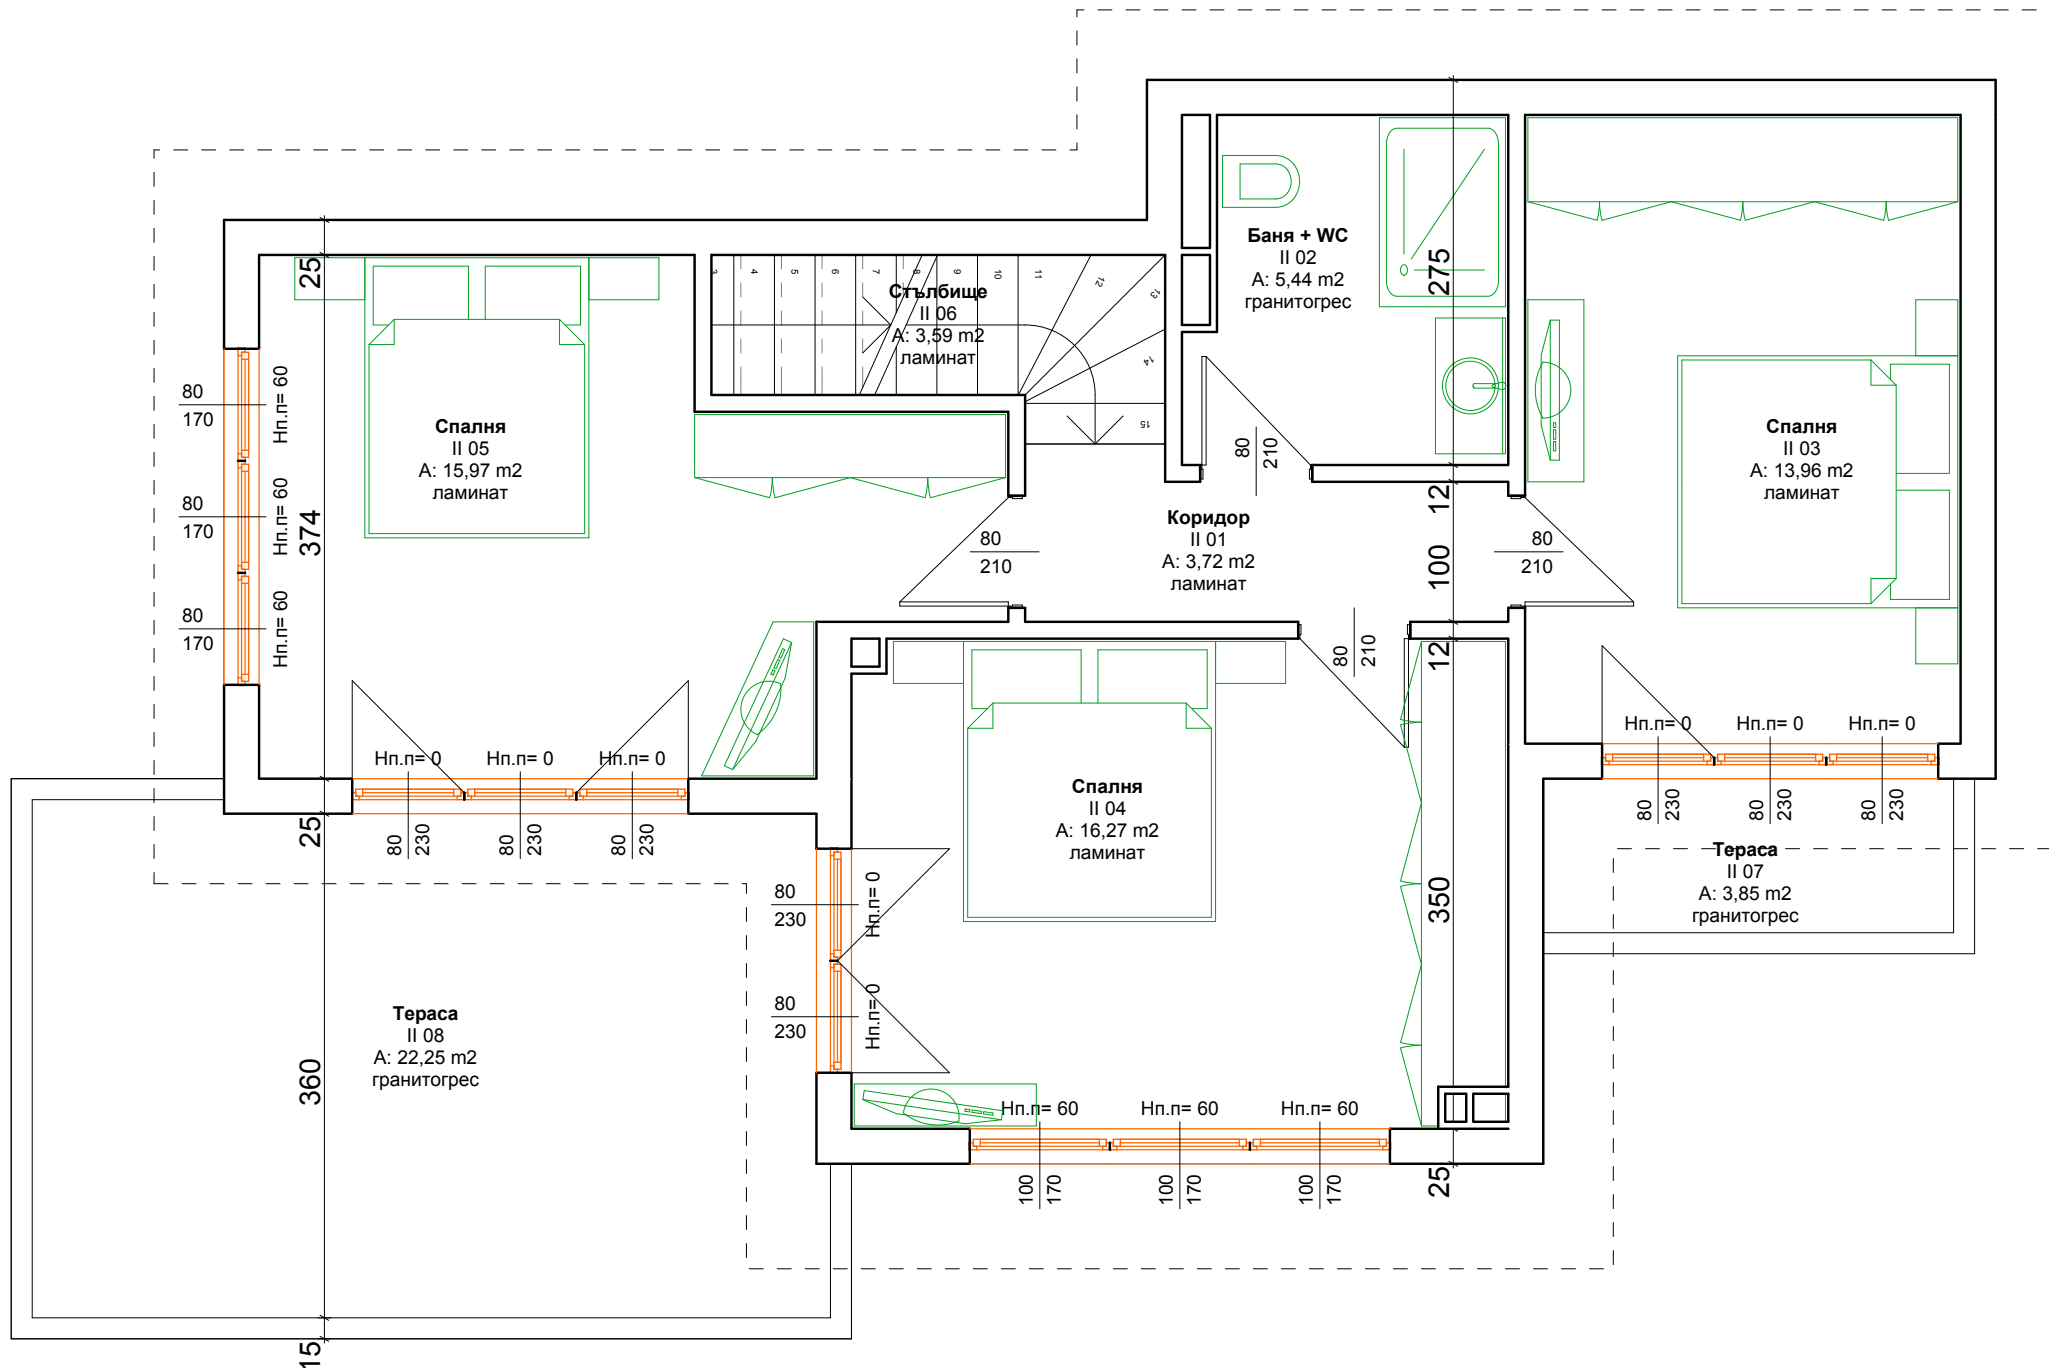

Етаж I - 75,71 m²

Тераса - 22,25 m² (над гаража)

Общо: 97,96 m²