


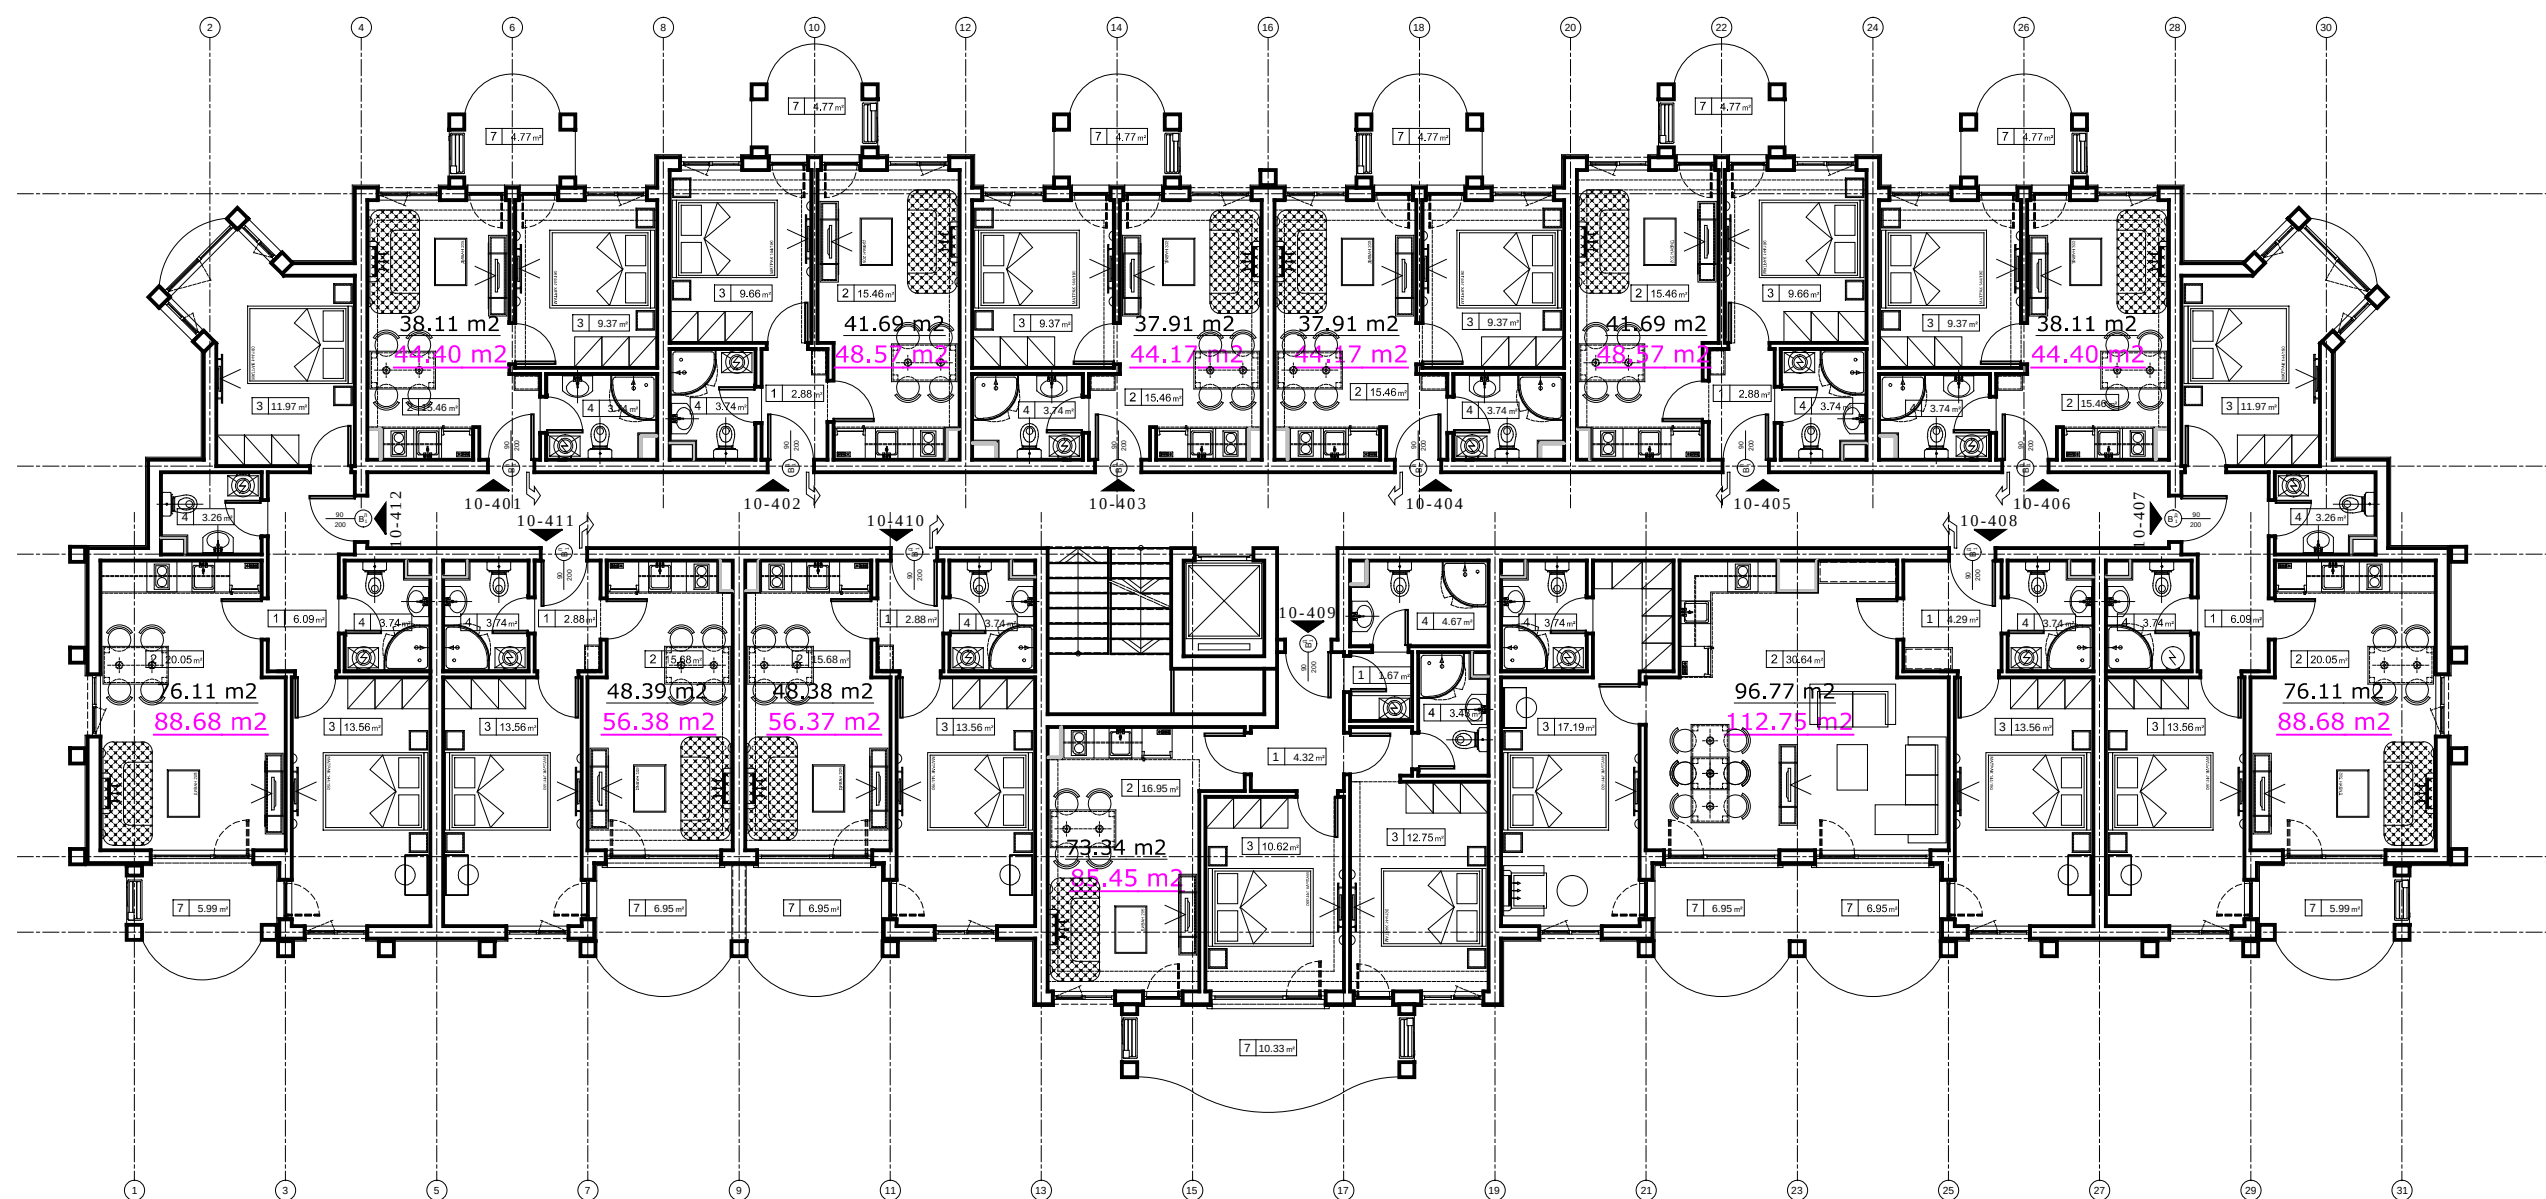

ЧЕТВЪРТИ ЕТАЖ - 735.16 m²

ЧЕТВЪРТИ ЕТАЖ - 80.65 m²