


Смесена многофункционална сграда
с жилища и обществено обслужване
в УПИ VI-217, кв. 36, к-с Изгрев, гр. Бургас

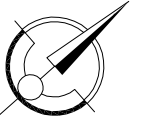


РАЗПРЕДЕЛЕНИЕ СУТЕРЕН 2 ПЛАН НА КОТА -6.00

Площ на етажа (ЗП) - 1891.78m²
59 паркоместа на етажа




Смесена многофункционална сграда
с жилища и обществено обслужване
в УПИ VI-217, кв. 36, к-с Изгрев, гр. Бургас

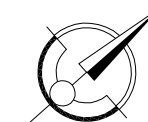

РАЗПРЕДЕЛЕНИЕ СУТЕРЕН 1 ПЛАН НА КОТА -3.00

Площ на етажа (ЗП) - 1891.78m²
57 паркоместа на етажа

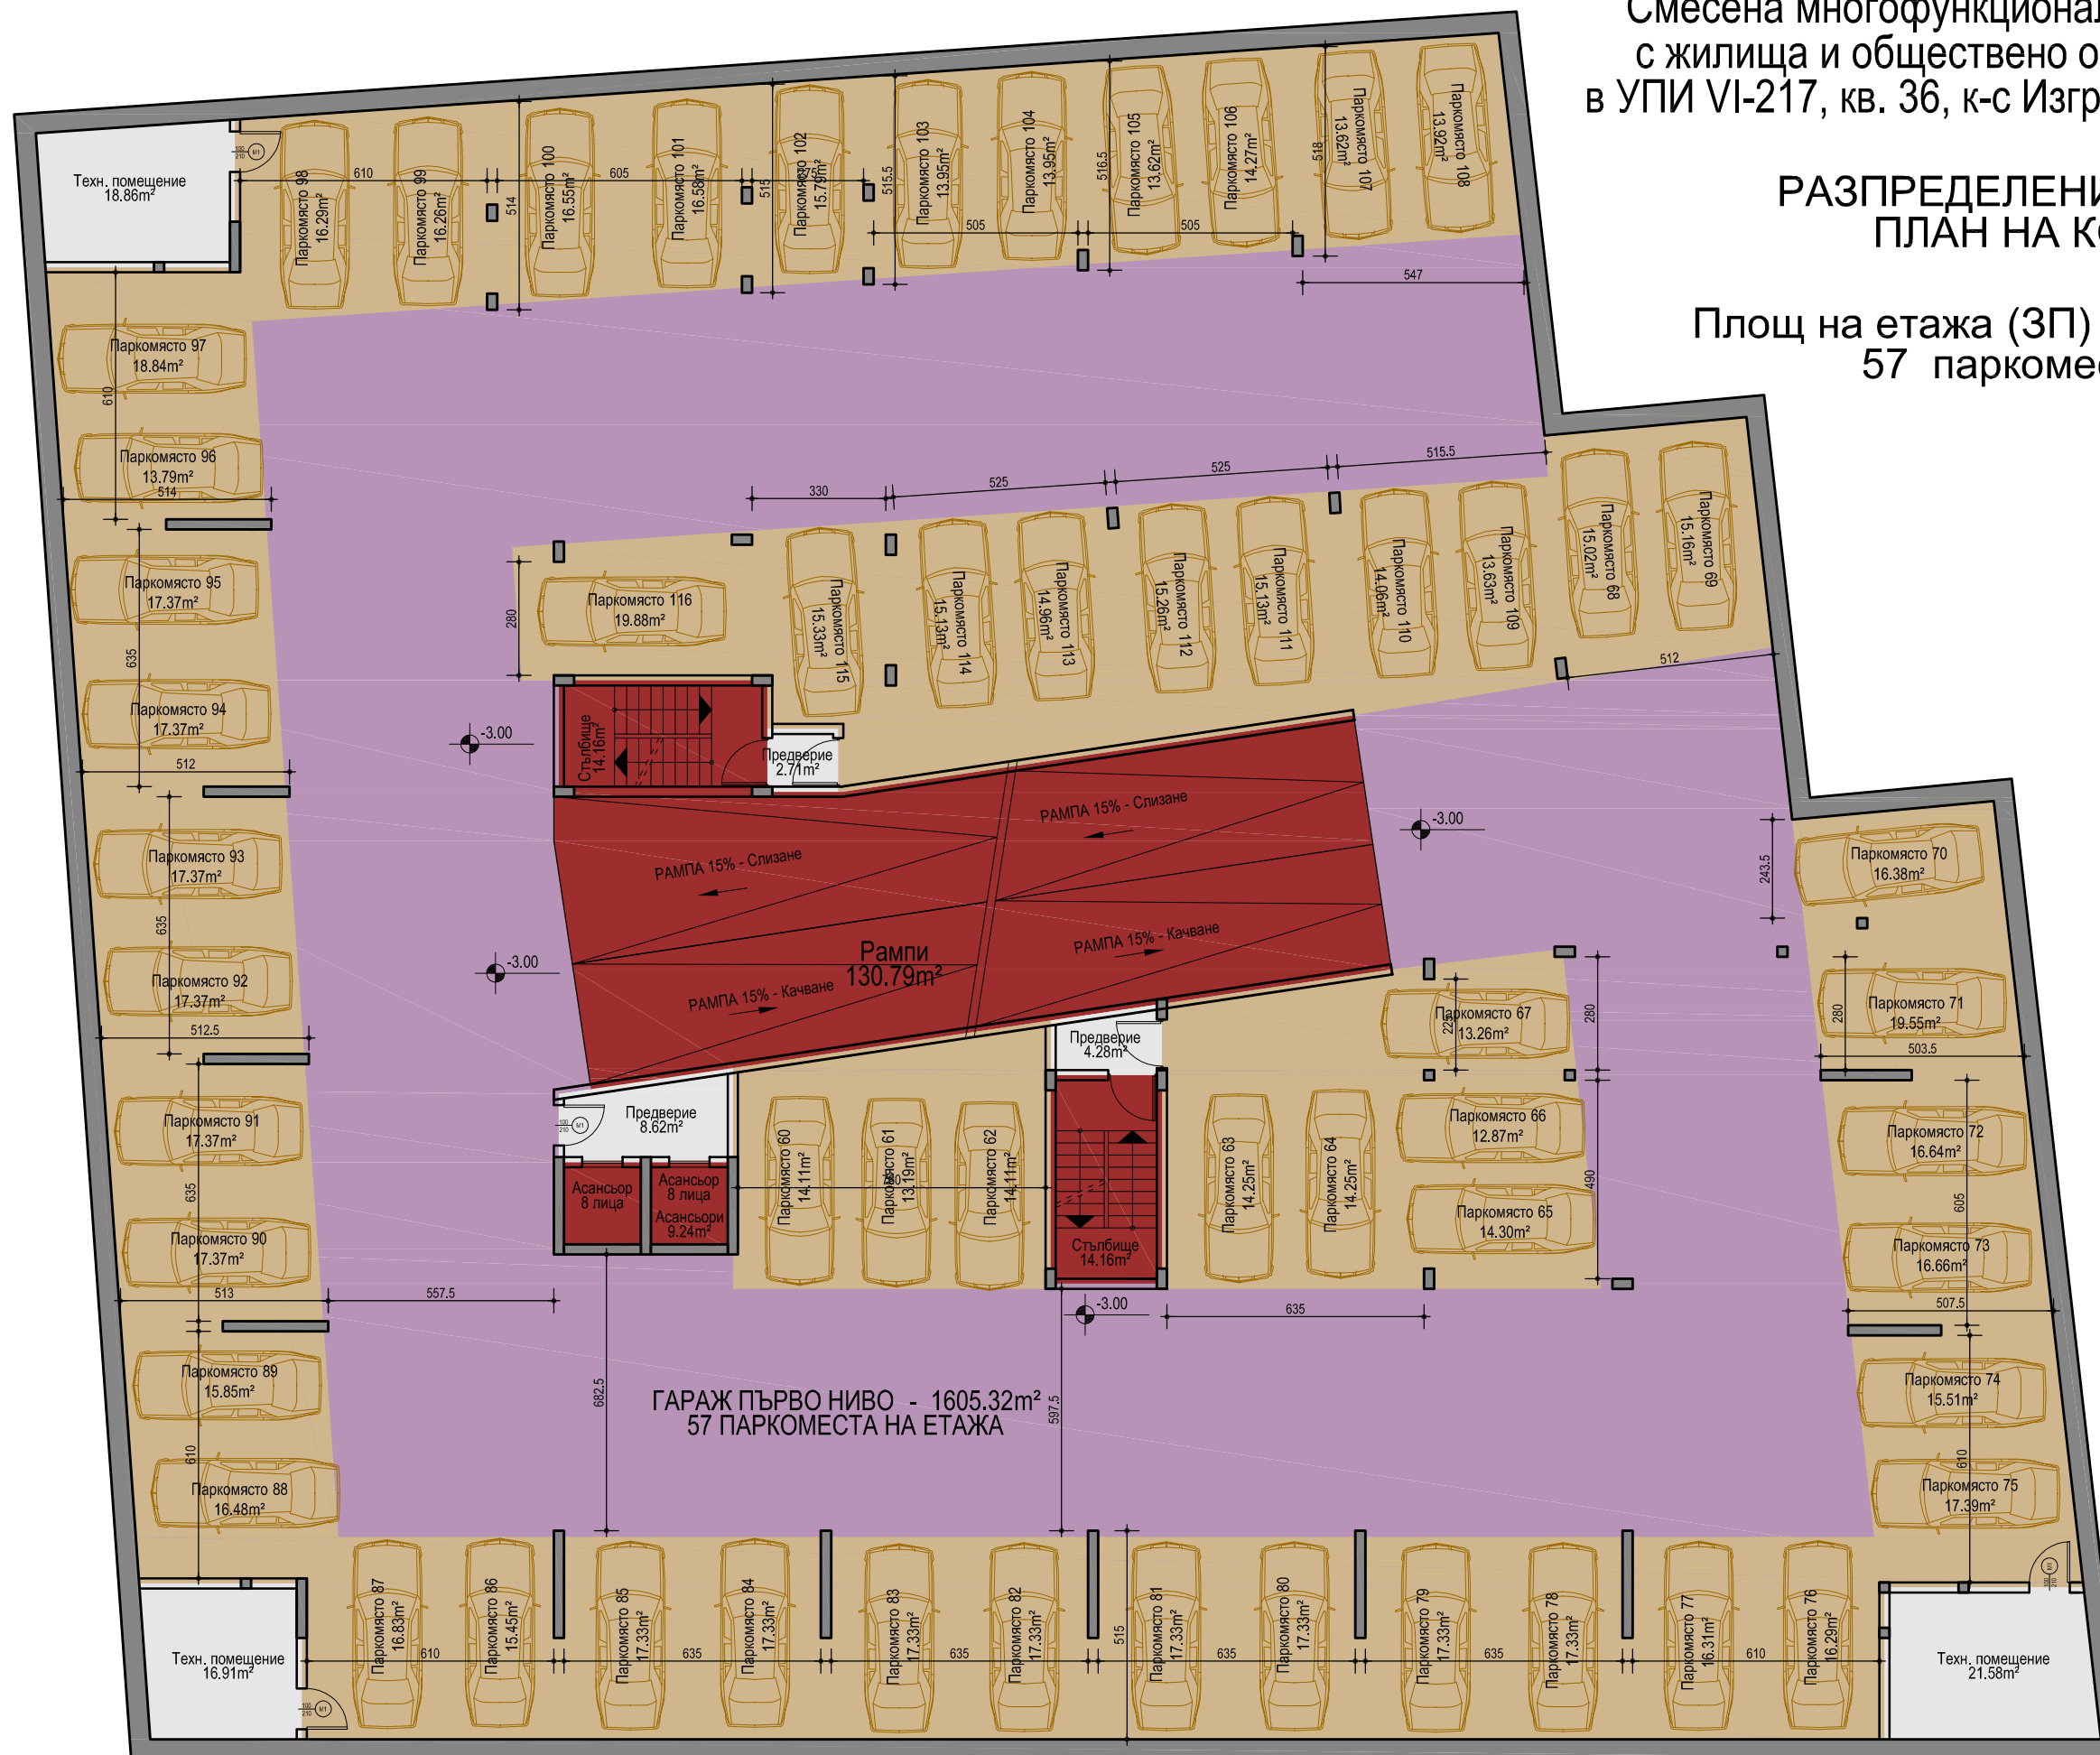

P=20
VI₂₁₇
за смесено
предназначение





Смесена многофункционална сграда
с жилища и обществено обслужване
в УПИ VI-217, кв. 36, к-с Изгрев, гр. Бургас


A3
M 1:150

РАЗПРЕДЕЛЕНИЕ НА ПЪРВИ ЕТАЖ

ПЛАН НА КОТА +3.50


Площ на етаж (ЗП) - 1073.48m²
Общи части (12,4%) - 132.39m²
(коридор, стълбище,
асансьори, шахти)

Апартаменти и Ателиета на етаж:
1 BR (с една спалня) :- 12 броя
2 BR (с две спални) :- 5 броя

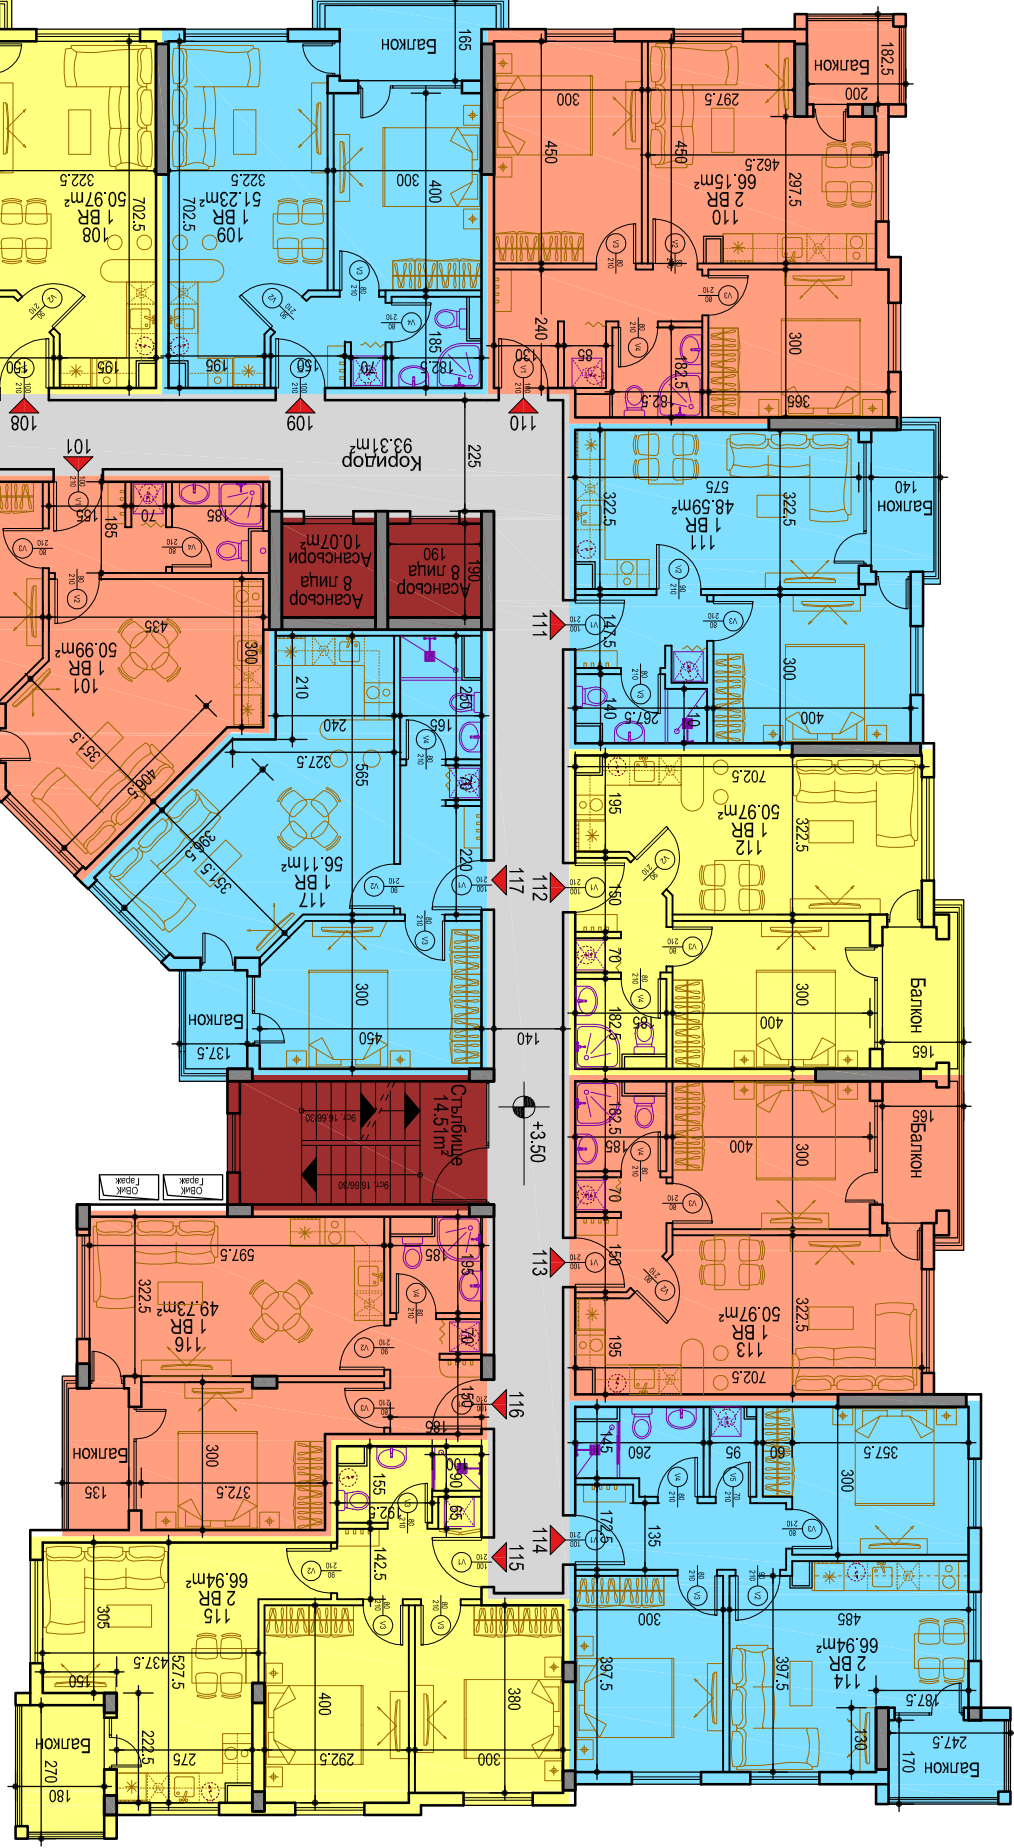

A3
М 1:150


Смесена многофункционална сграда
с жилища и обществено обслужване
в УПИ VI-217, кв. 36, к-с Изгрев, гр. Бургас

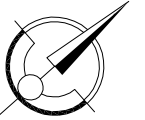

РАЗПРЕДЕЛЕНИЕ НА ВТОРИ ЕТАЖ ПЛАН НА КОТА +6.50


Площ на етажа (ЗП) - 1067.40m²
Общи части (12,4%) - 132.39m²
(коридор, стълбище,
асансьори, шахти)

Апартаменти и Ателиета на етажа:
1 BR (с една спалня): - 12 броя
2 BR (с две спални): - 5 броя

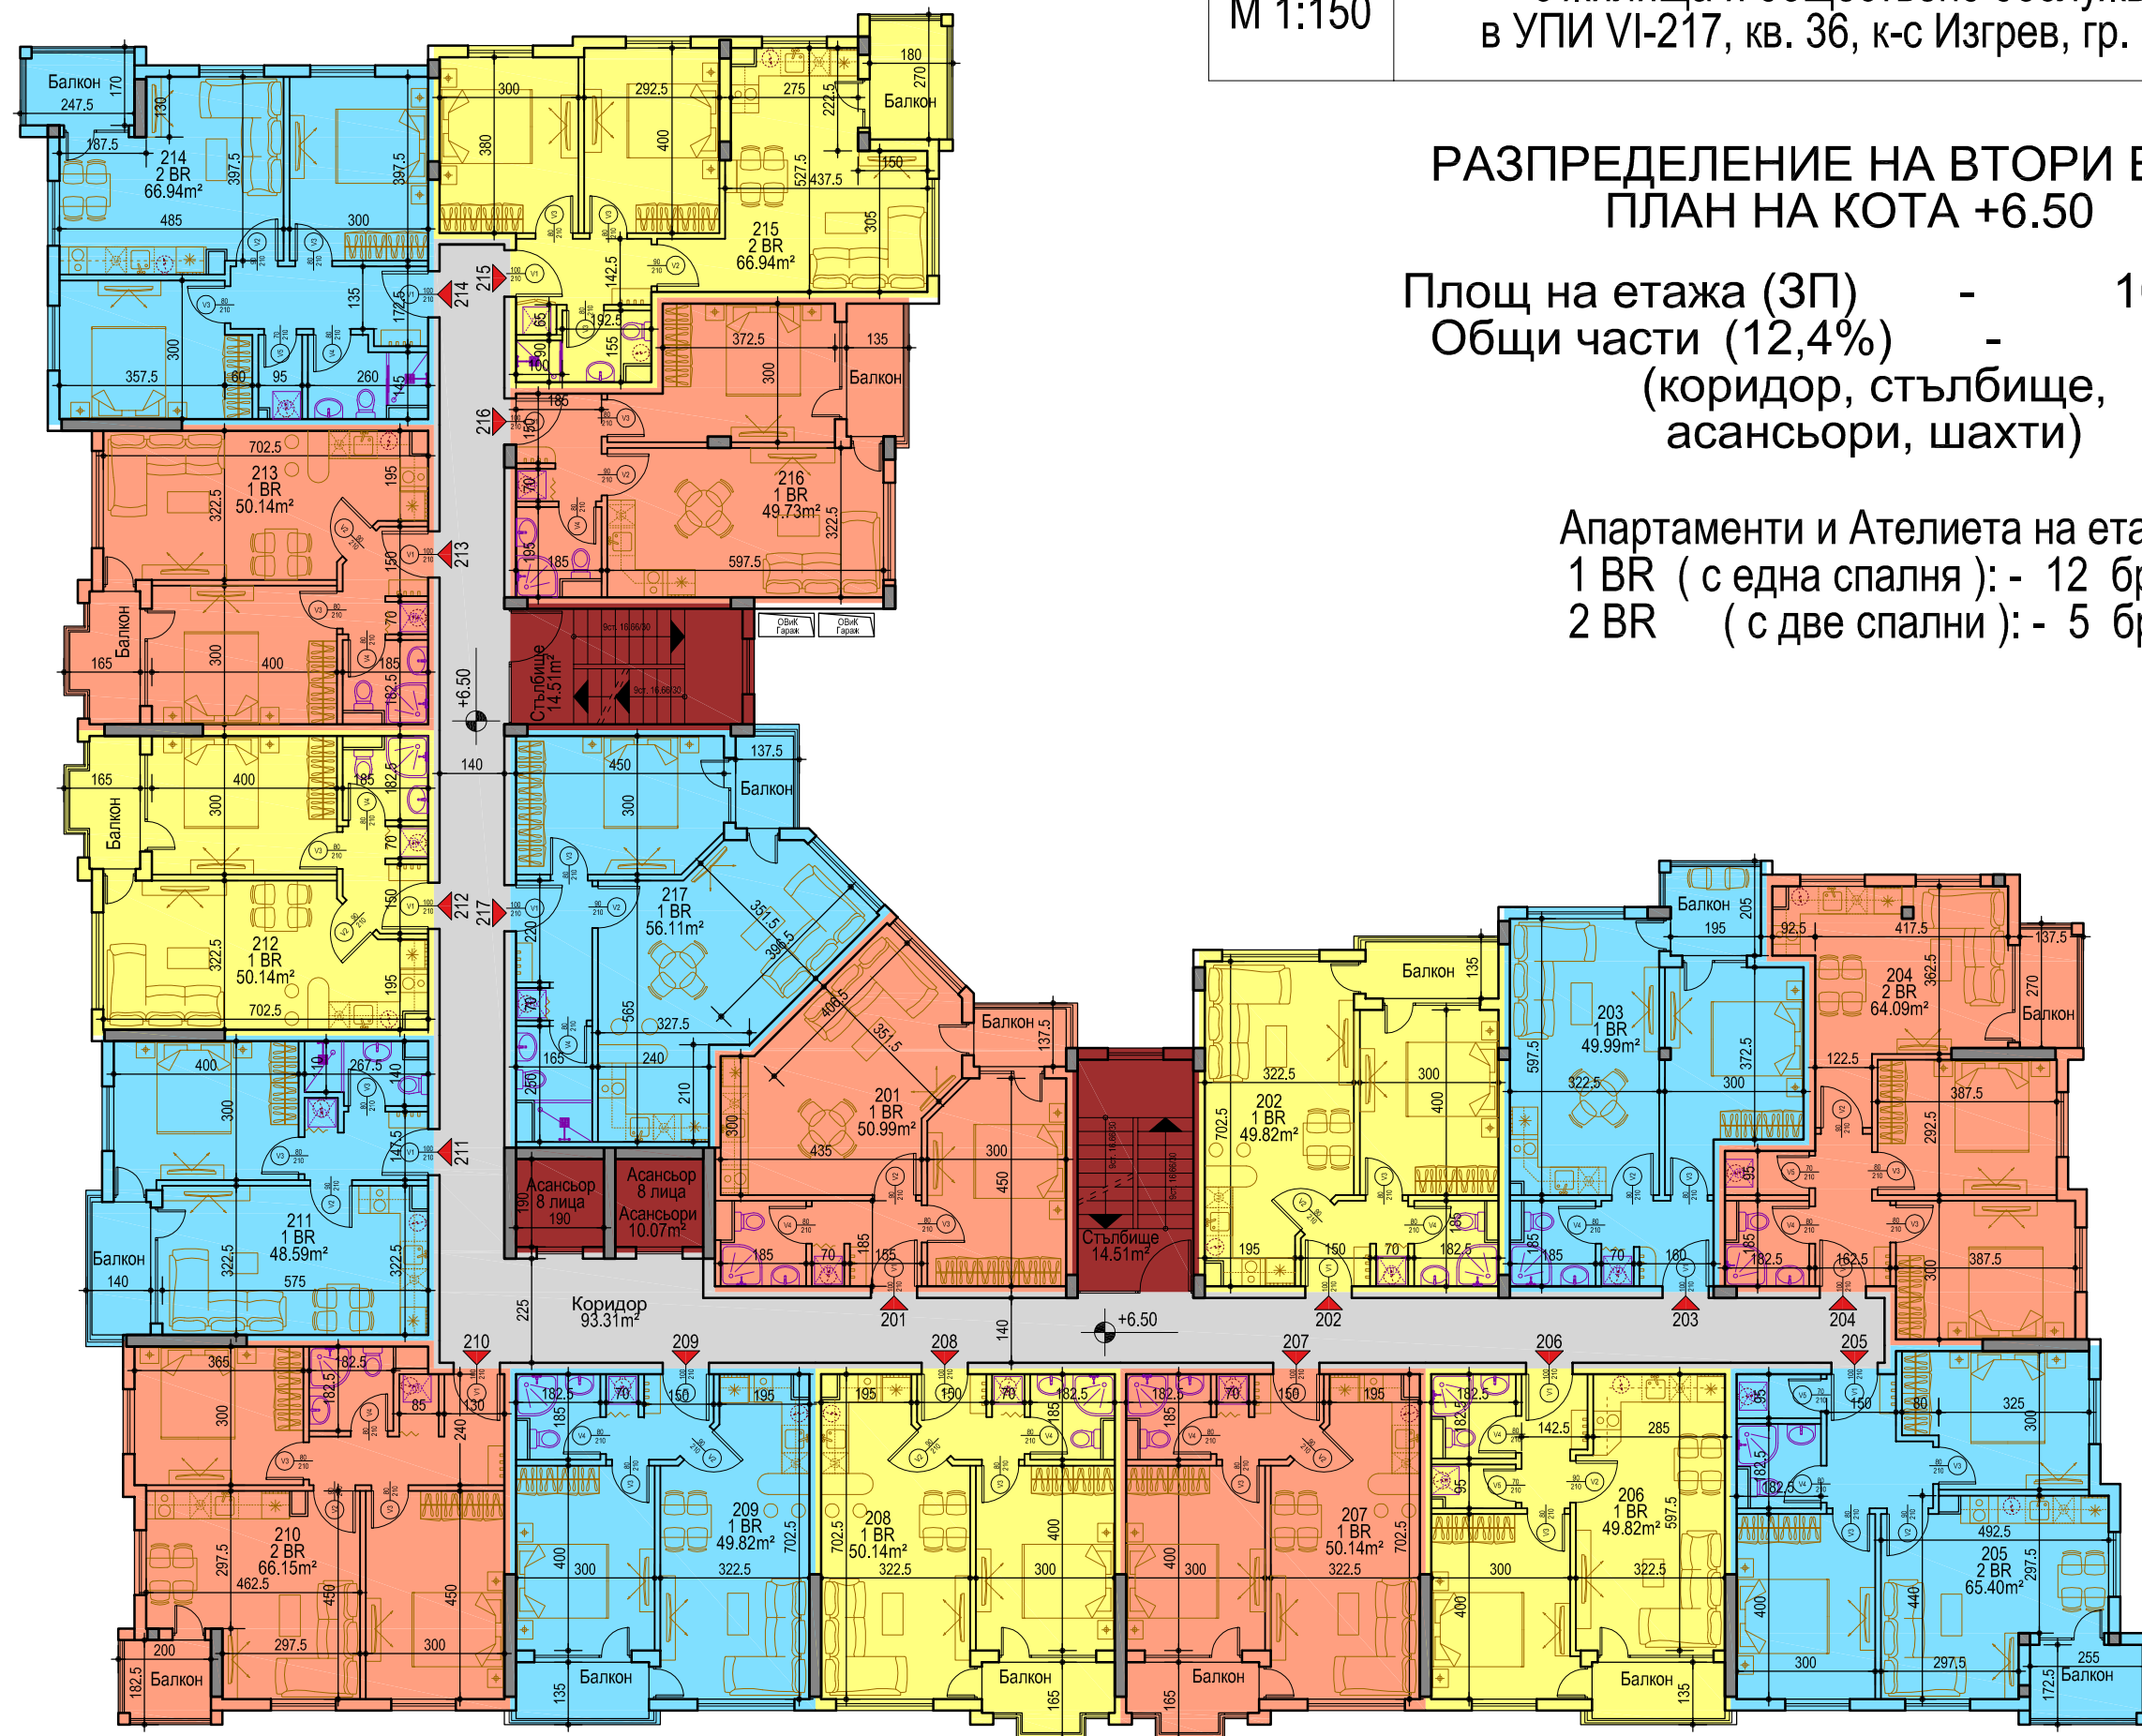

A3
М 1:150


Смесена многофункционална сграда
с жилища и обществено обслужване
в УПИ VI-217, кв. 36, к-с Изгрев, гр. Бургас

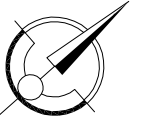

РАЗПРЕДЕЛЕНИЕ НА ТРЕТИ ЕТАЖ ПЛАН НА КОТА +9.50


Площ на етажа (ЗП) - 1046.91m²
Общи части (12,0%) - 124.43m²
(коридор, стълбище,
асансьори, шахти)

Апартаменти и Ателиета на етажа:
1 BR (с една спалня): - 11 броя
2 BR (с две спални): - 5 броя

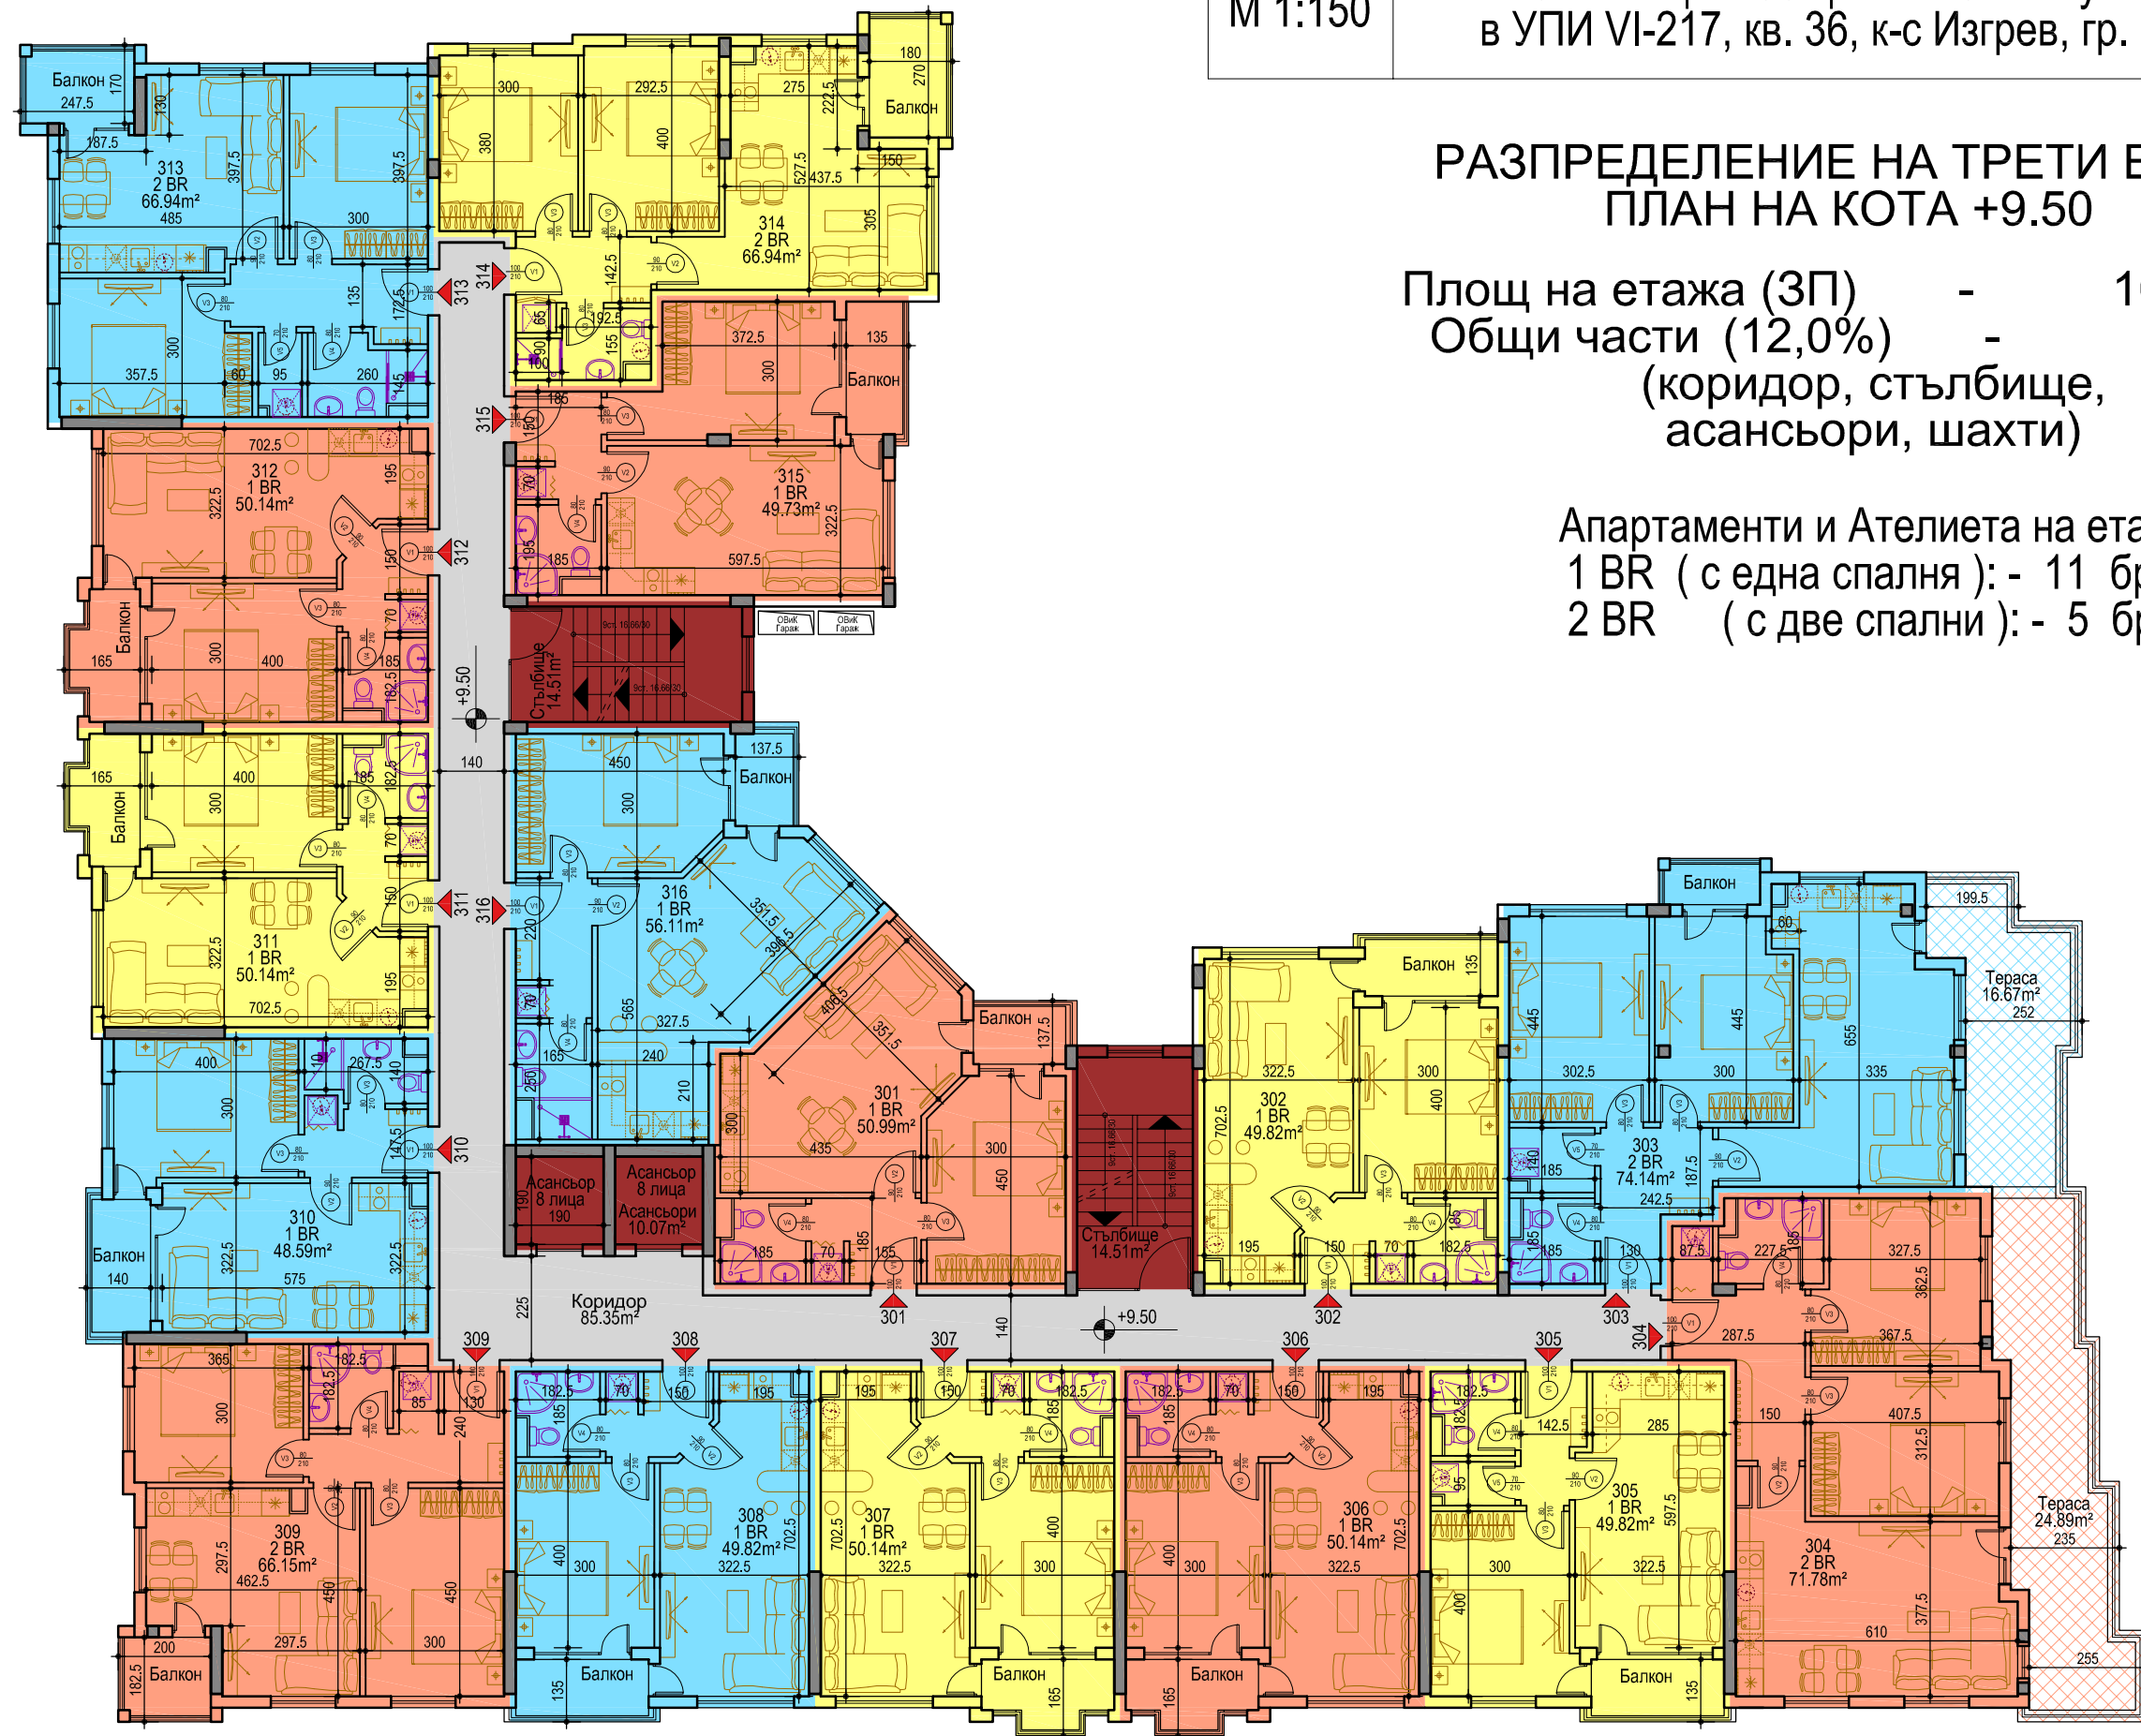

A3
М 1:150


Смесена многофункционална сграда
с жилища и обществено обслужване
в УПИ VI-217, кв. 36, к-с Изгрев, гр. Бургас

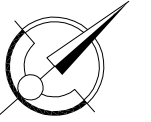

РАЗПРЕДЕЛЕНИЕ НА ЧЕТВЪРТИ ЕТАЖ ПЛАН НА КОТА +12.50


Площ на етажа (ЗП) - 1027.39m²
Общи части (12,1%) - 124.43m²
(коридор, стълбище,
асансьори, шахти)

Апартаменти и Ателиета на етажа:
1 BR (с една спалня): - 11 броя
2 BR (с две спални): - 5 броя

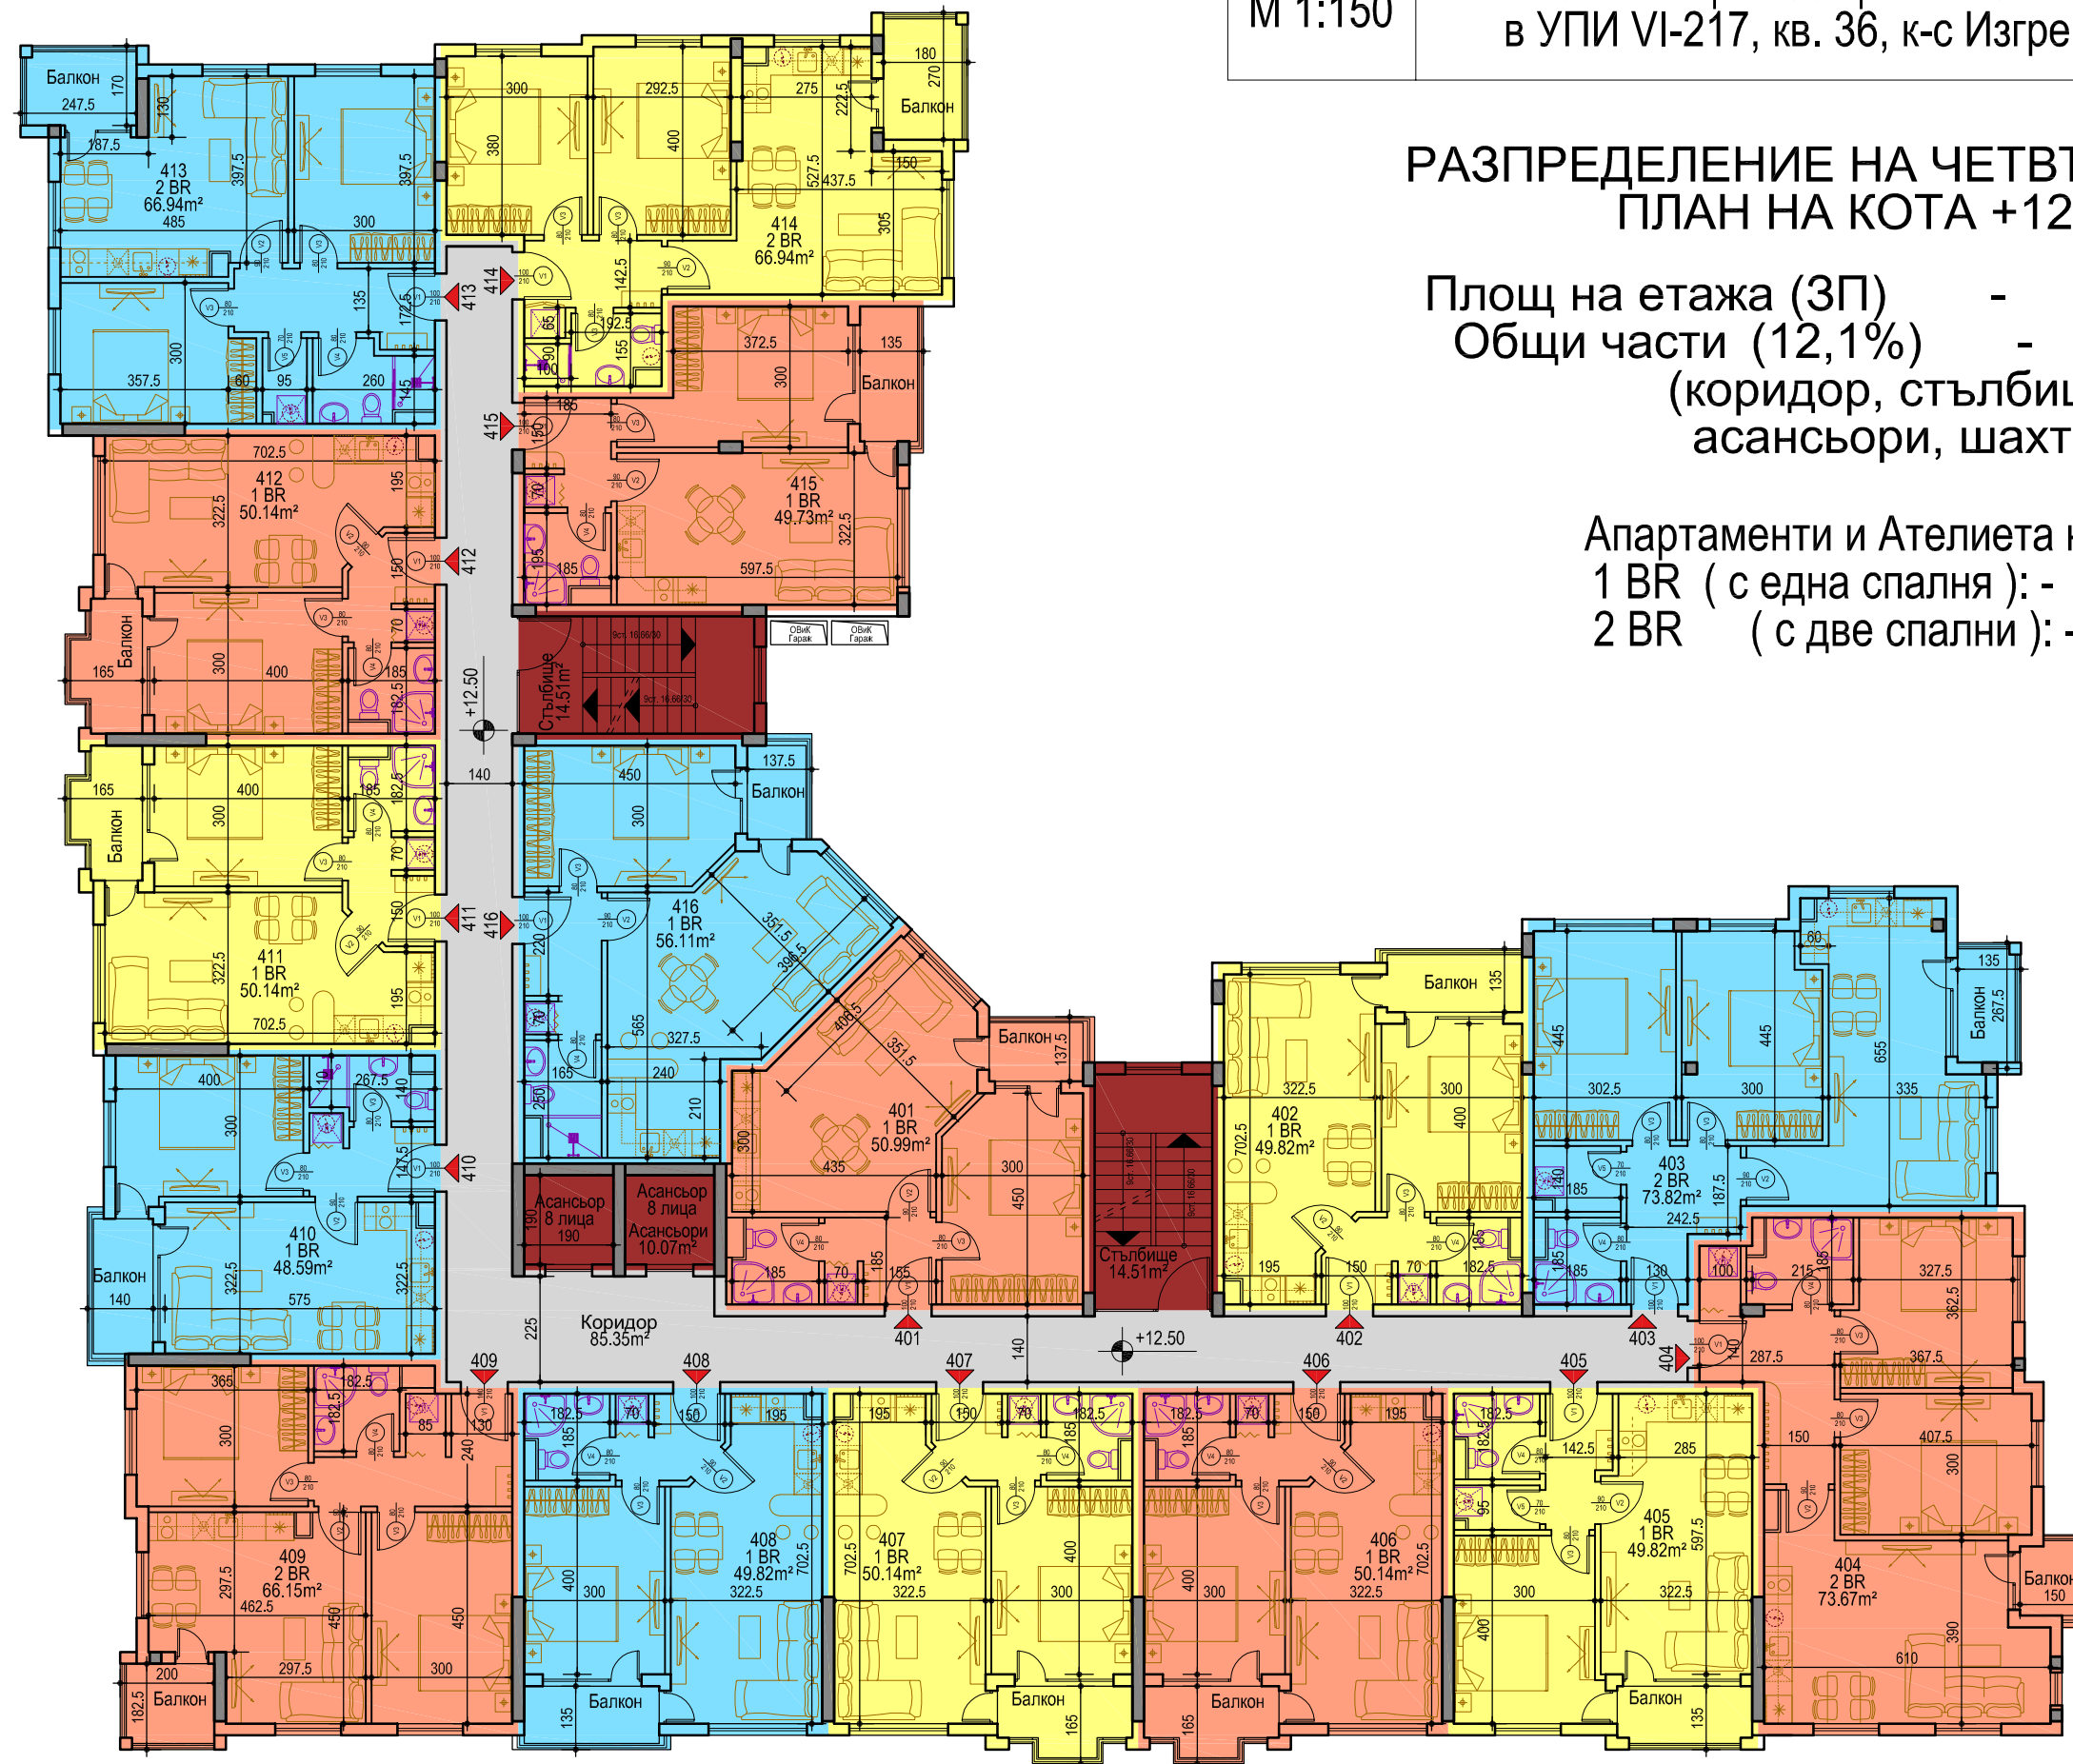

A3
M 1:150


Смесена многофункционална сграда
с жилища и обществено обслужване
в УПИ VI-217, кв. 36, к-с Изгрев, гр. Бургас

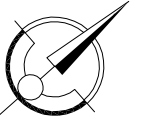

РАЗПРЕДЕЛЕНИЕ ПЕТИ ЕТАЖ ПЛАН НА КОТА +15.50


Площ на етажа (ЗП)	-	999.25m ²
Общи части (12,4%)	-	123.81m ²
(коридор, стълбище, асансьори, шахти)		

Апартаменти и Ателиета на етаж:
1 BR (с една спалня): - 10 броя
2 BR (с две спални): - 5 броя

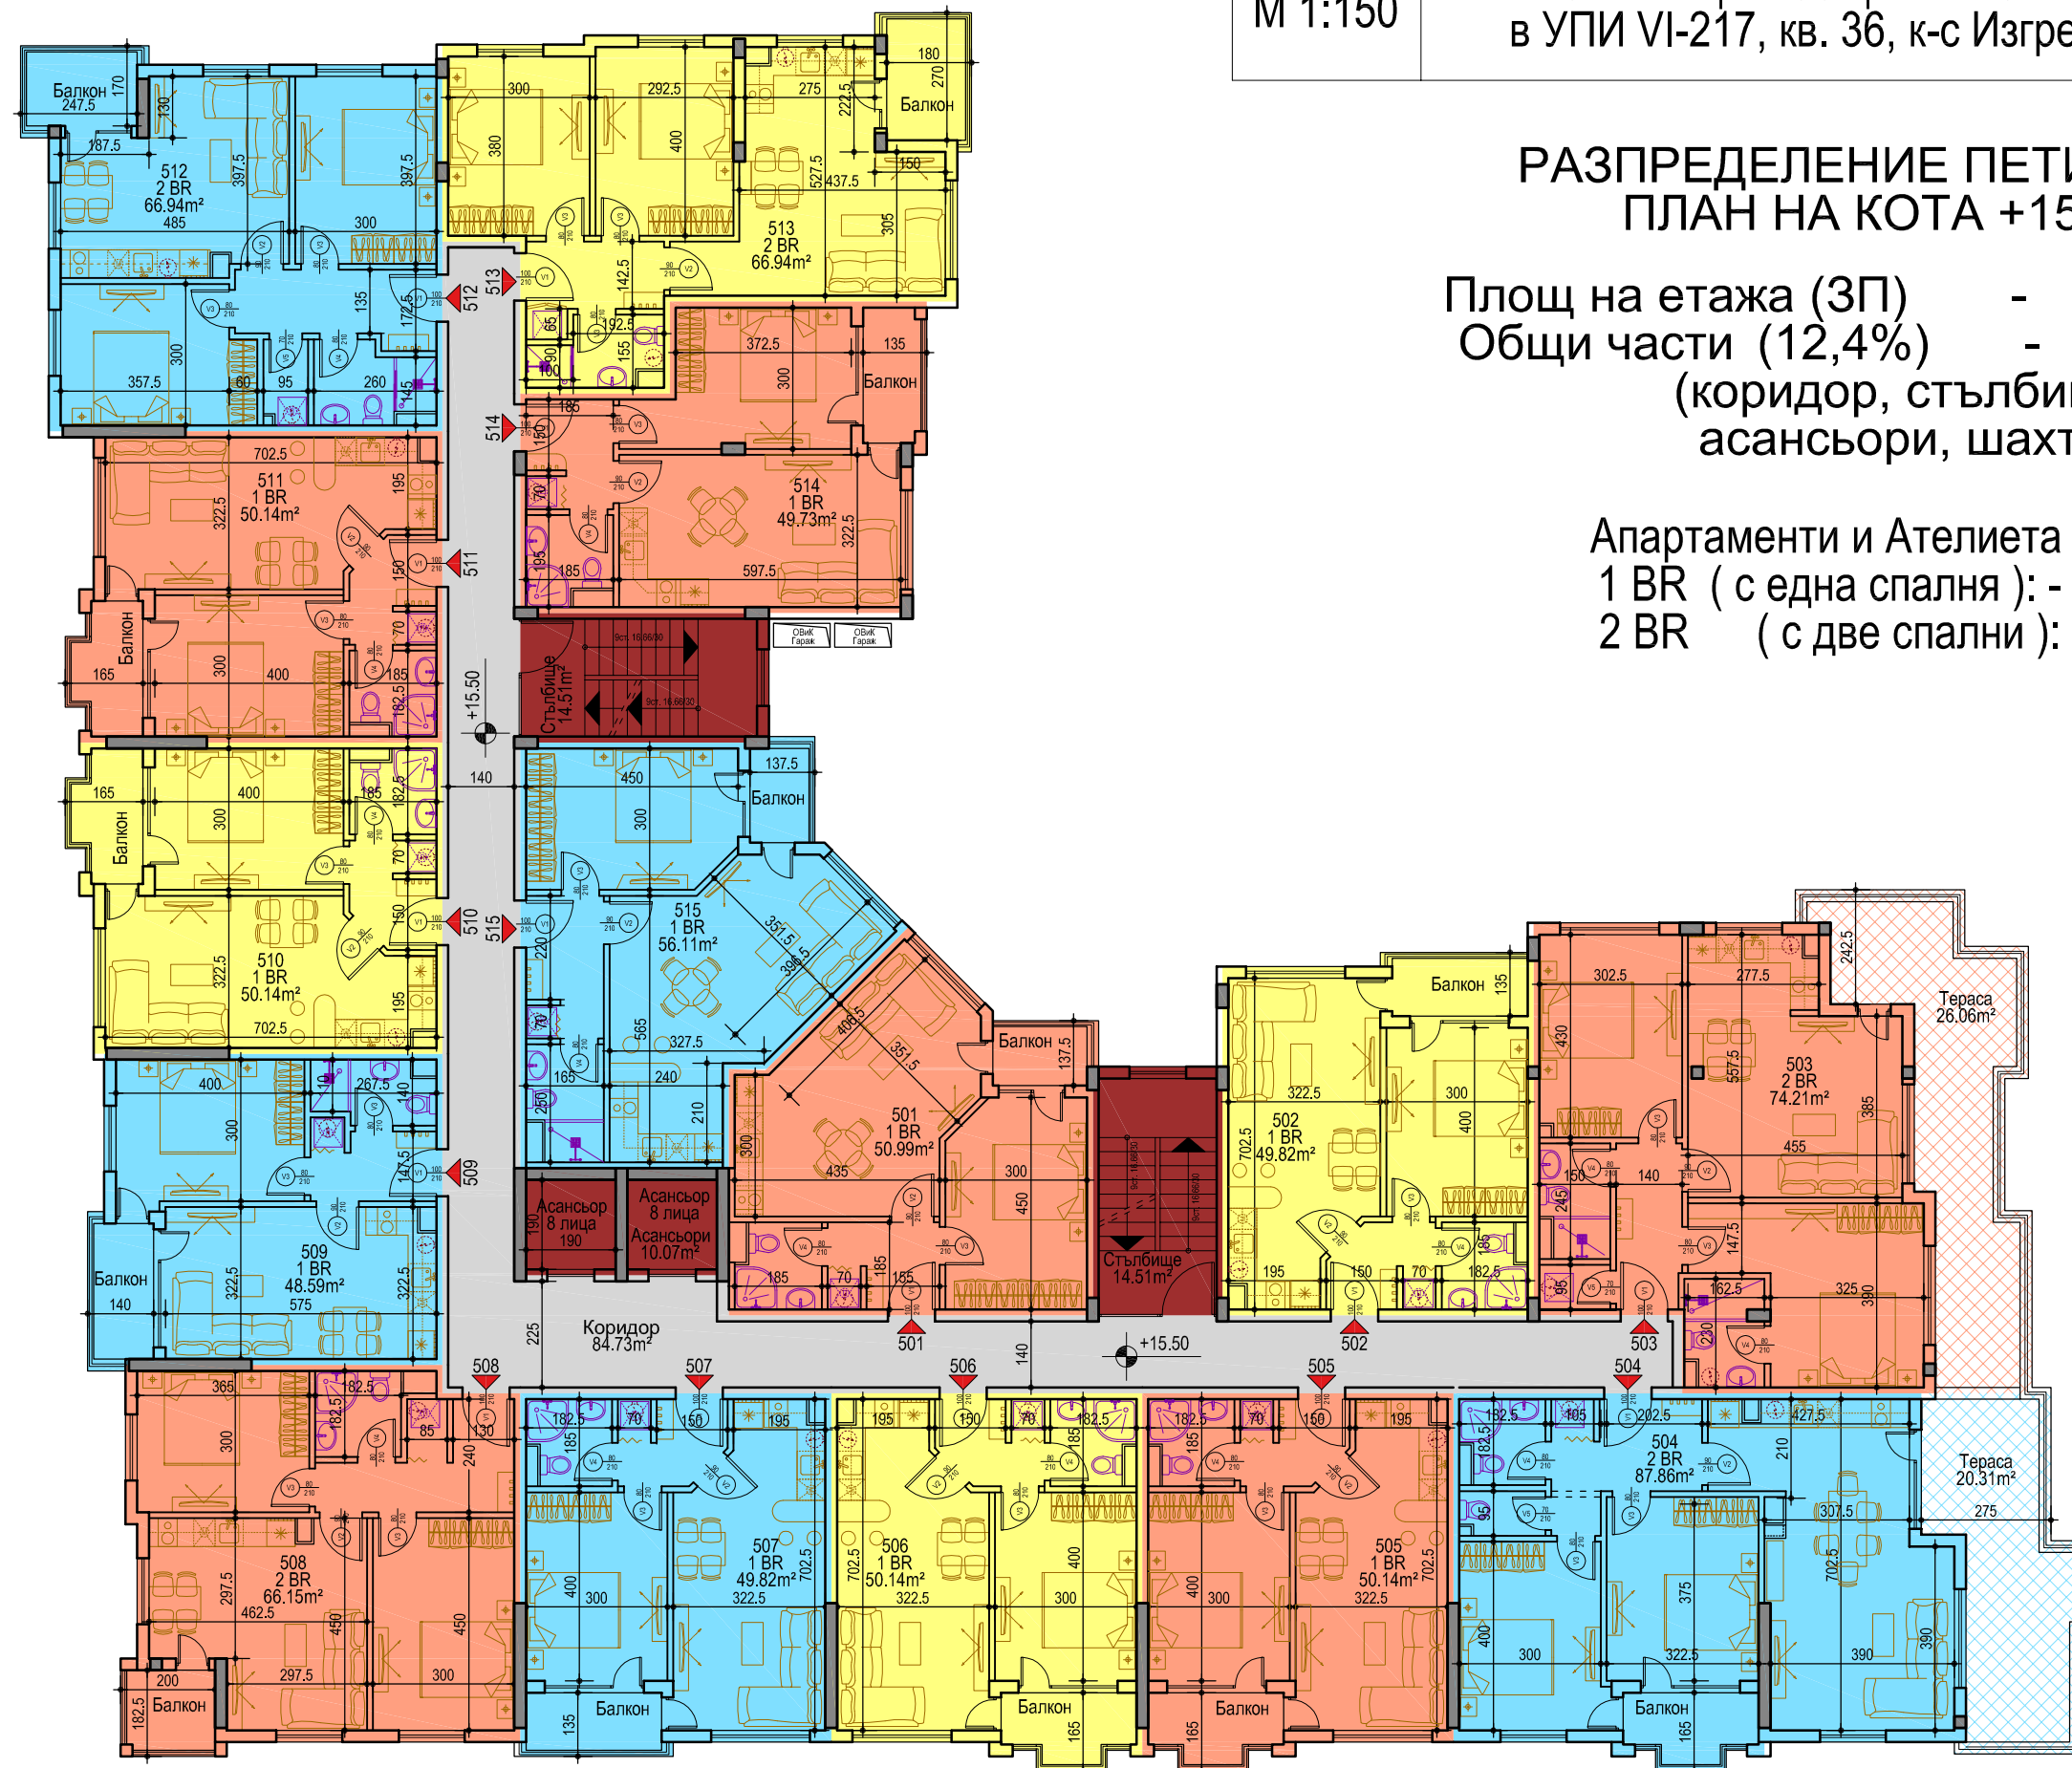

A3
М 1:150


Смесена многофункционална сграда
с жилища и обществено обслужване
в УПИ VI-217, кв. 36, к-с Изгрев, гр. Бургас

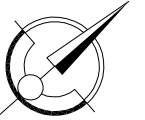

РАЗПРЕДЕЛЕНИЕ ШЕСТИ ЕТАЖ ПЛАН НА КОТА +18.50


Площ на етажа (ЗП) - 989.83m²
Общи части (12,5%) - 123.81m²
(коридор, стълбище,
асансьори, шахти)

Апартаменти и Ателиета на етажа:
1 BR (с една спалня): - 10 броя
2 BR (с две спални): - 5 броя

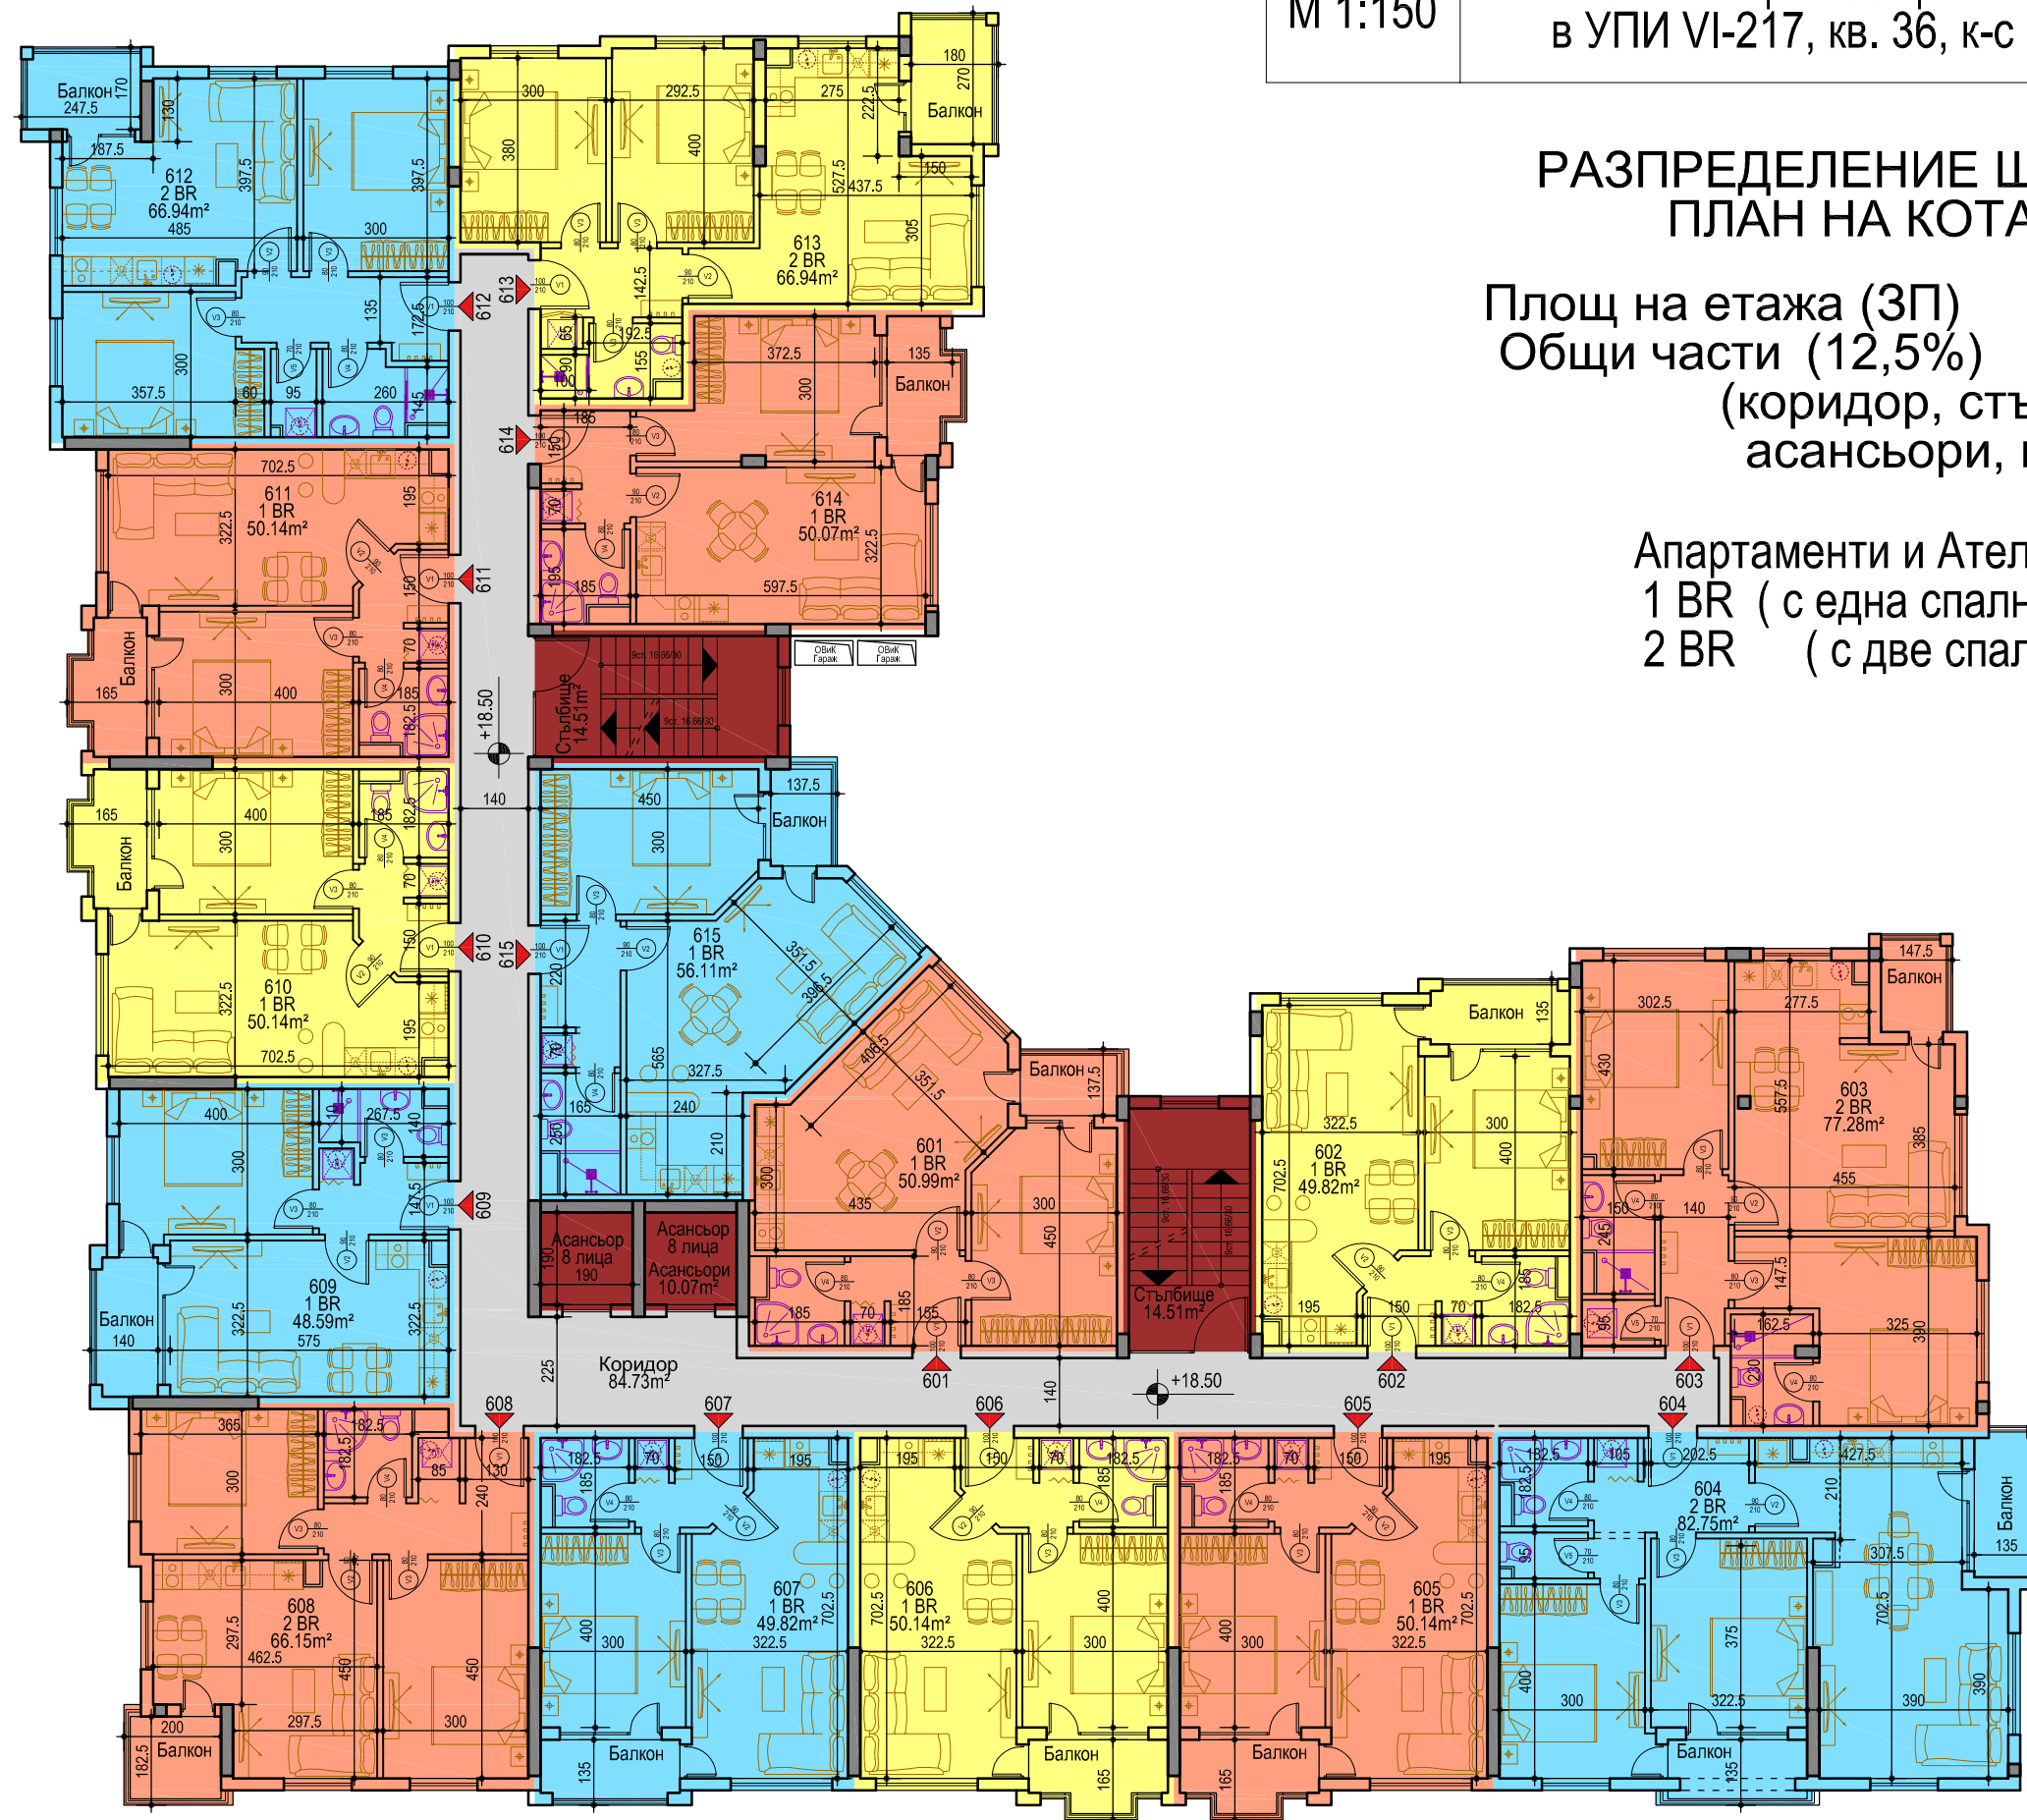

A3
М 1:150


Смесена многофункционална сграда
с жилища и обществено обслужване
в УПИ VI-217, кв. 36, к-с Изгрев, гр. Бургас

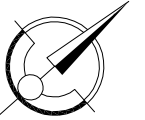

РАЗПРЕДЕЛЕНИЕ СЕДМИ ЕТАЖ ПЛАН НА КОТА +21.50


Площ на етажа (ЗП) - 962.95m²
Общи части (12,9%) - 123.69m²
(коридор, стълбище,
асансьори, шахти)

Апартаменти и Ателиета на етажа:
1 BR (с една спалня): - 11 броя
2 BR (с две спални): - 4 броя

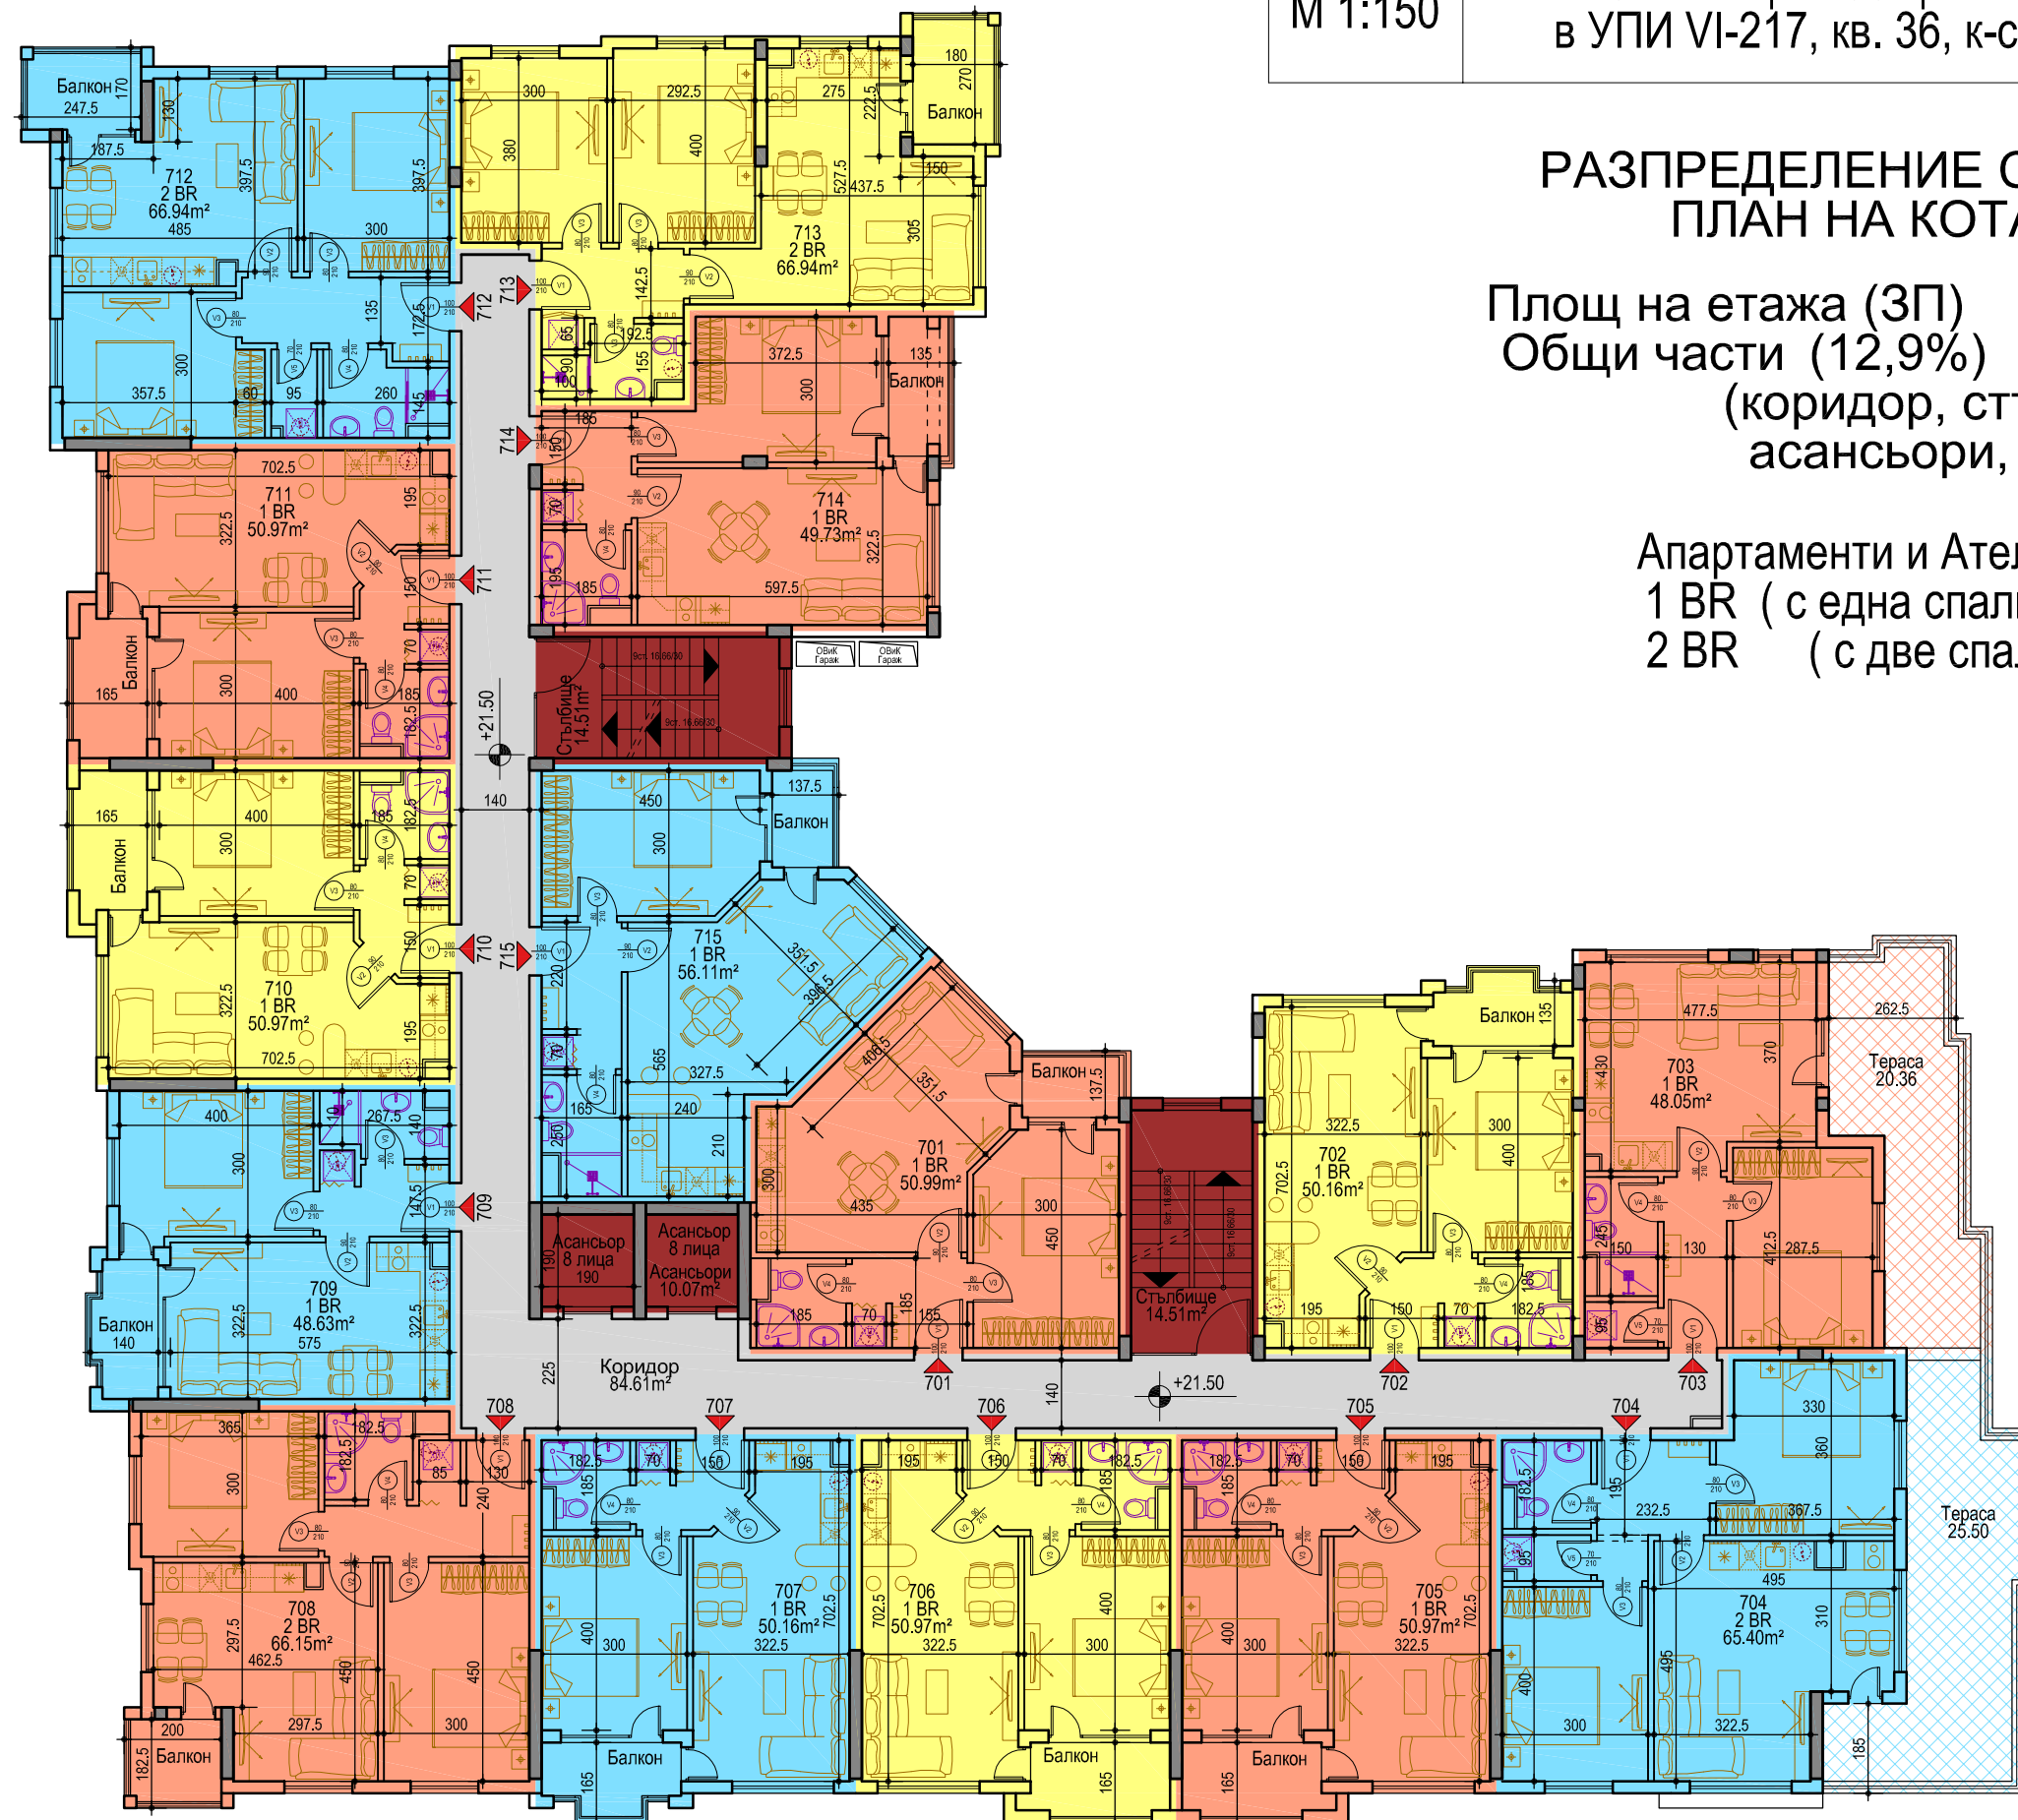

A3
М 1:150


Смесена многофункционална сграда
с жилища и обществено обслужване
в УПИ VI-217, кв. 36, к-с Изгрев, гр. Бургас

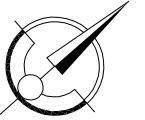

РАЗПРЕДЕЛЕНИЕ ОСМИ ЕТАЖ ПЛАН НА КОТА +24.50

Площ на етажа (ЗП) - 892.09m²
Общи части (13%) - 116.14m²
(коридор, стълбище,
асансьори, шахти)

Апартаменти и Ателиета на етажа:
1 BR (с една спалня): - 9 броя
2 BR (с две спални): - 4 броя

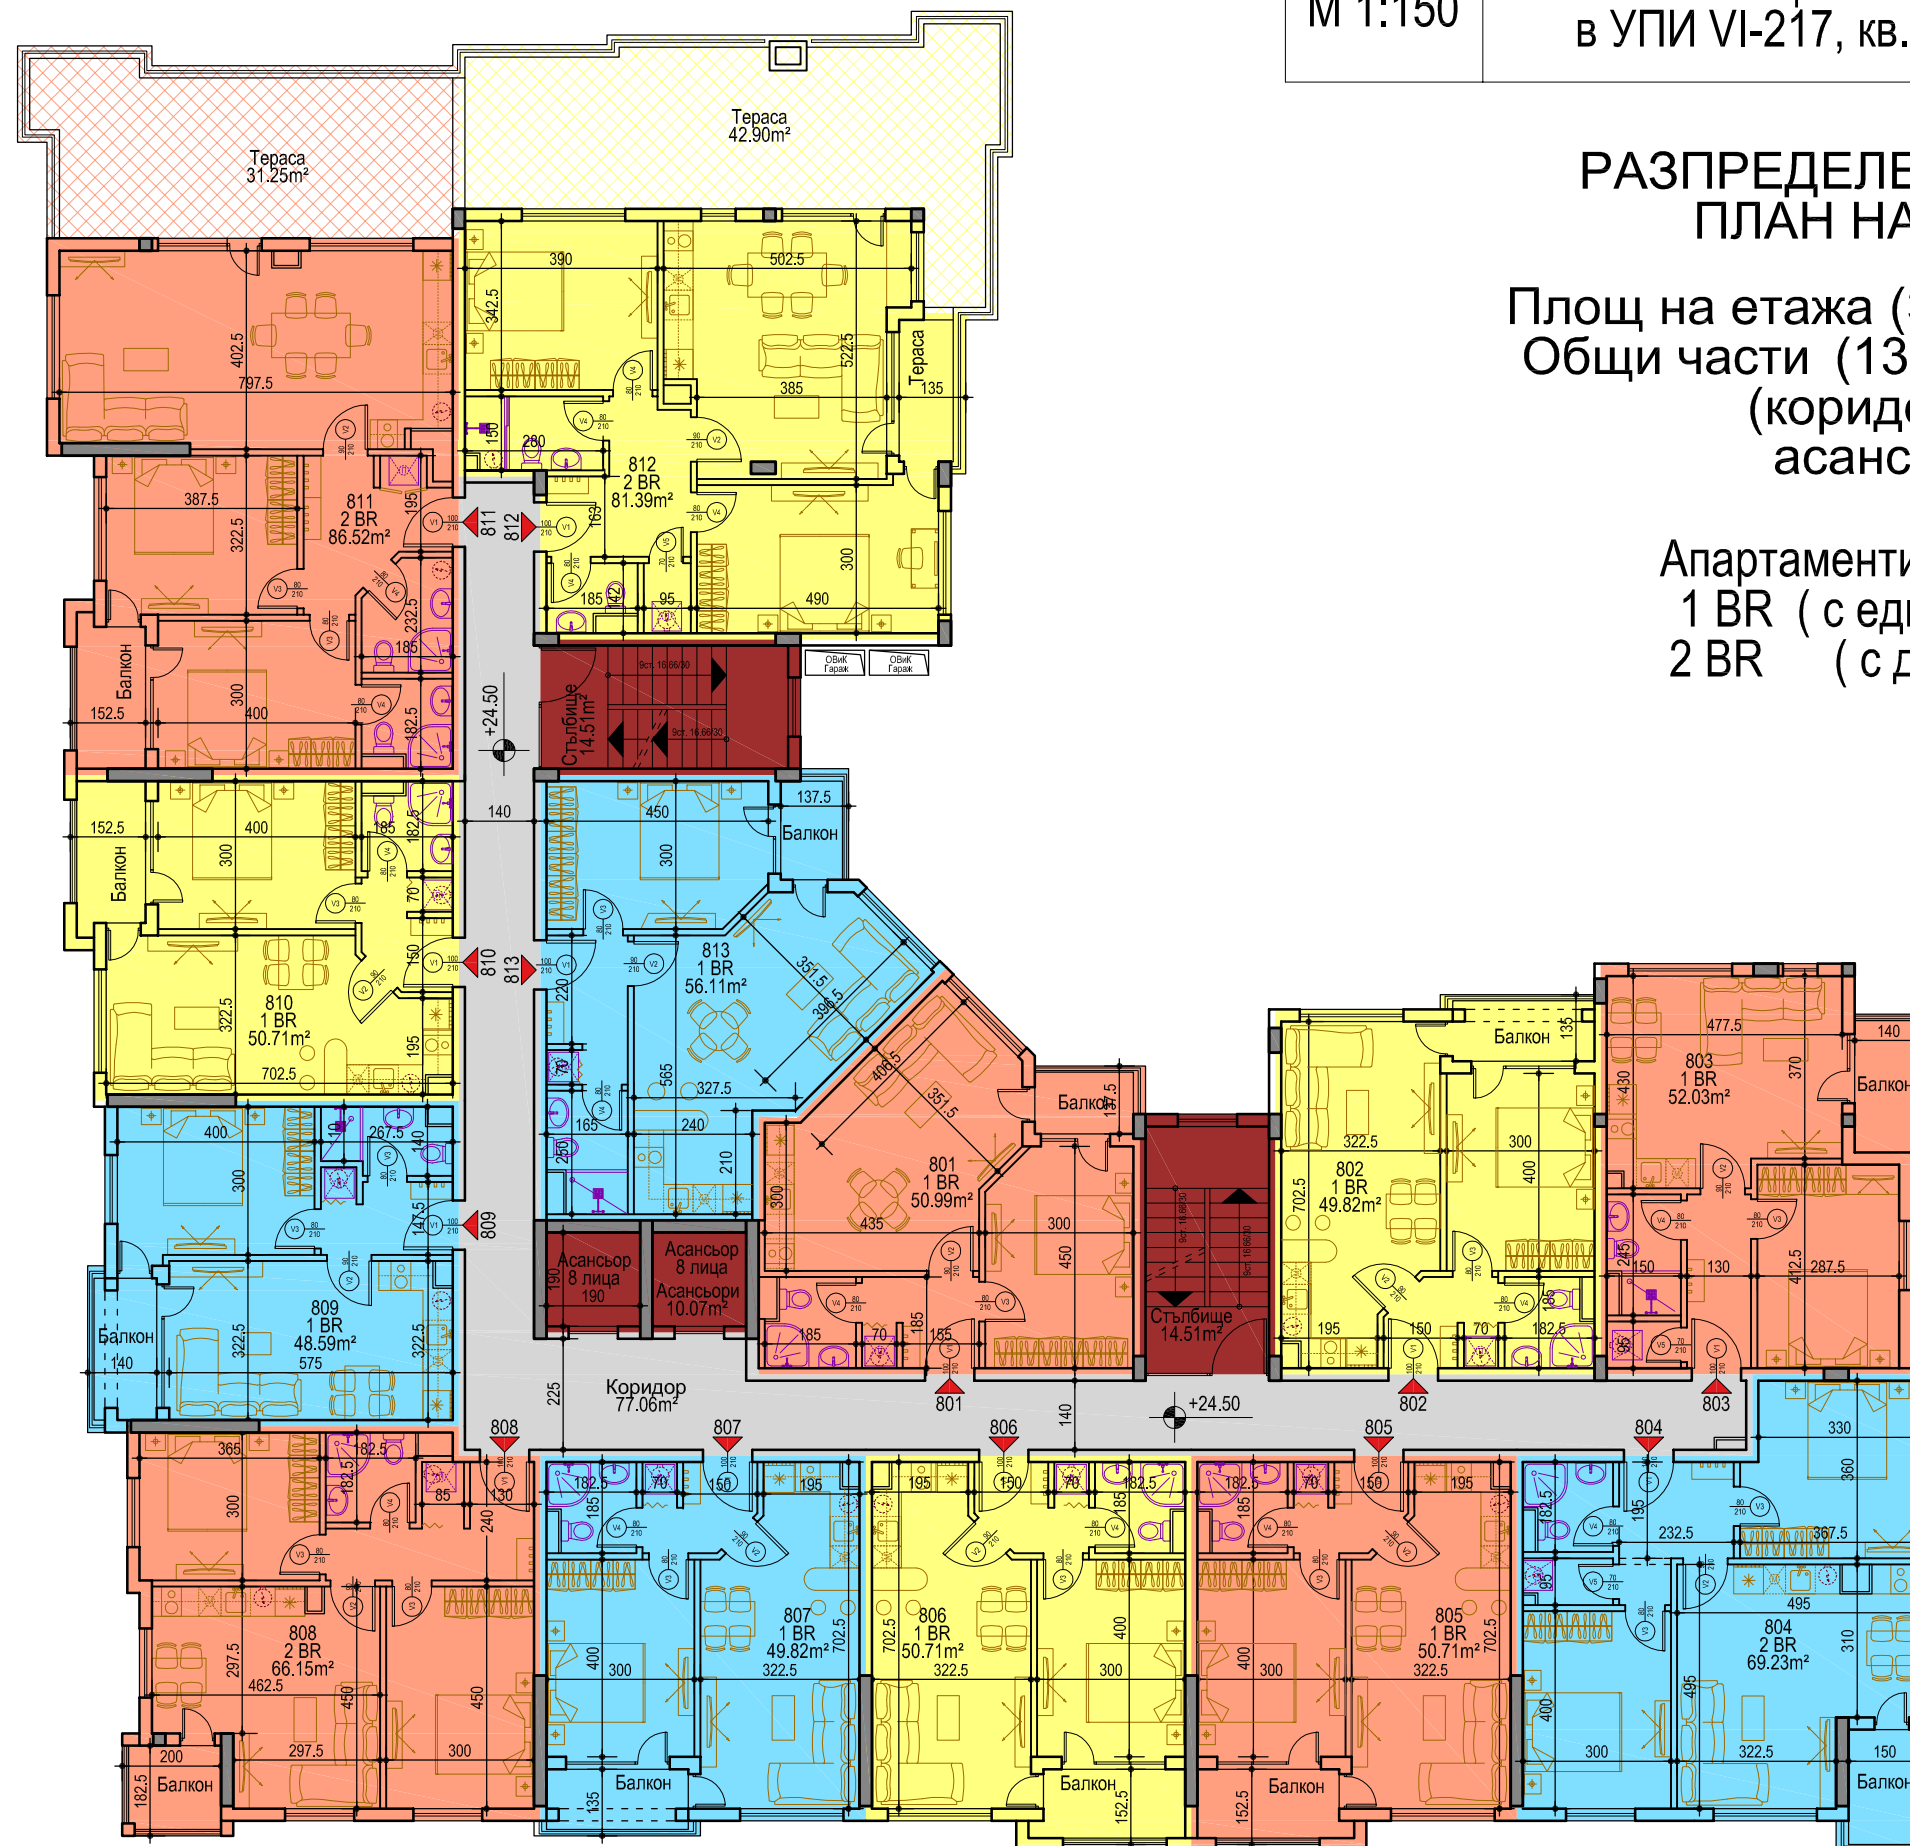

РАЗПРЕДЕЛЕНИЕ ДЕВЕТИ (ТЕРАСОВИДЕН) ЕТАЖ ПЛАН НА КОТА +27.50

Площ на етажа (ЗП) - 479.23 m²
Общи части (17.7%) - 85.01 m²
(коридор, стълбище,
асансьори, шахти)

Апартаменти и Ателиета на етажа:
1 BR (с една спалня): - 6 броя
2 BR (с две спални): - 1 брой

