
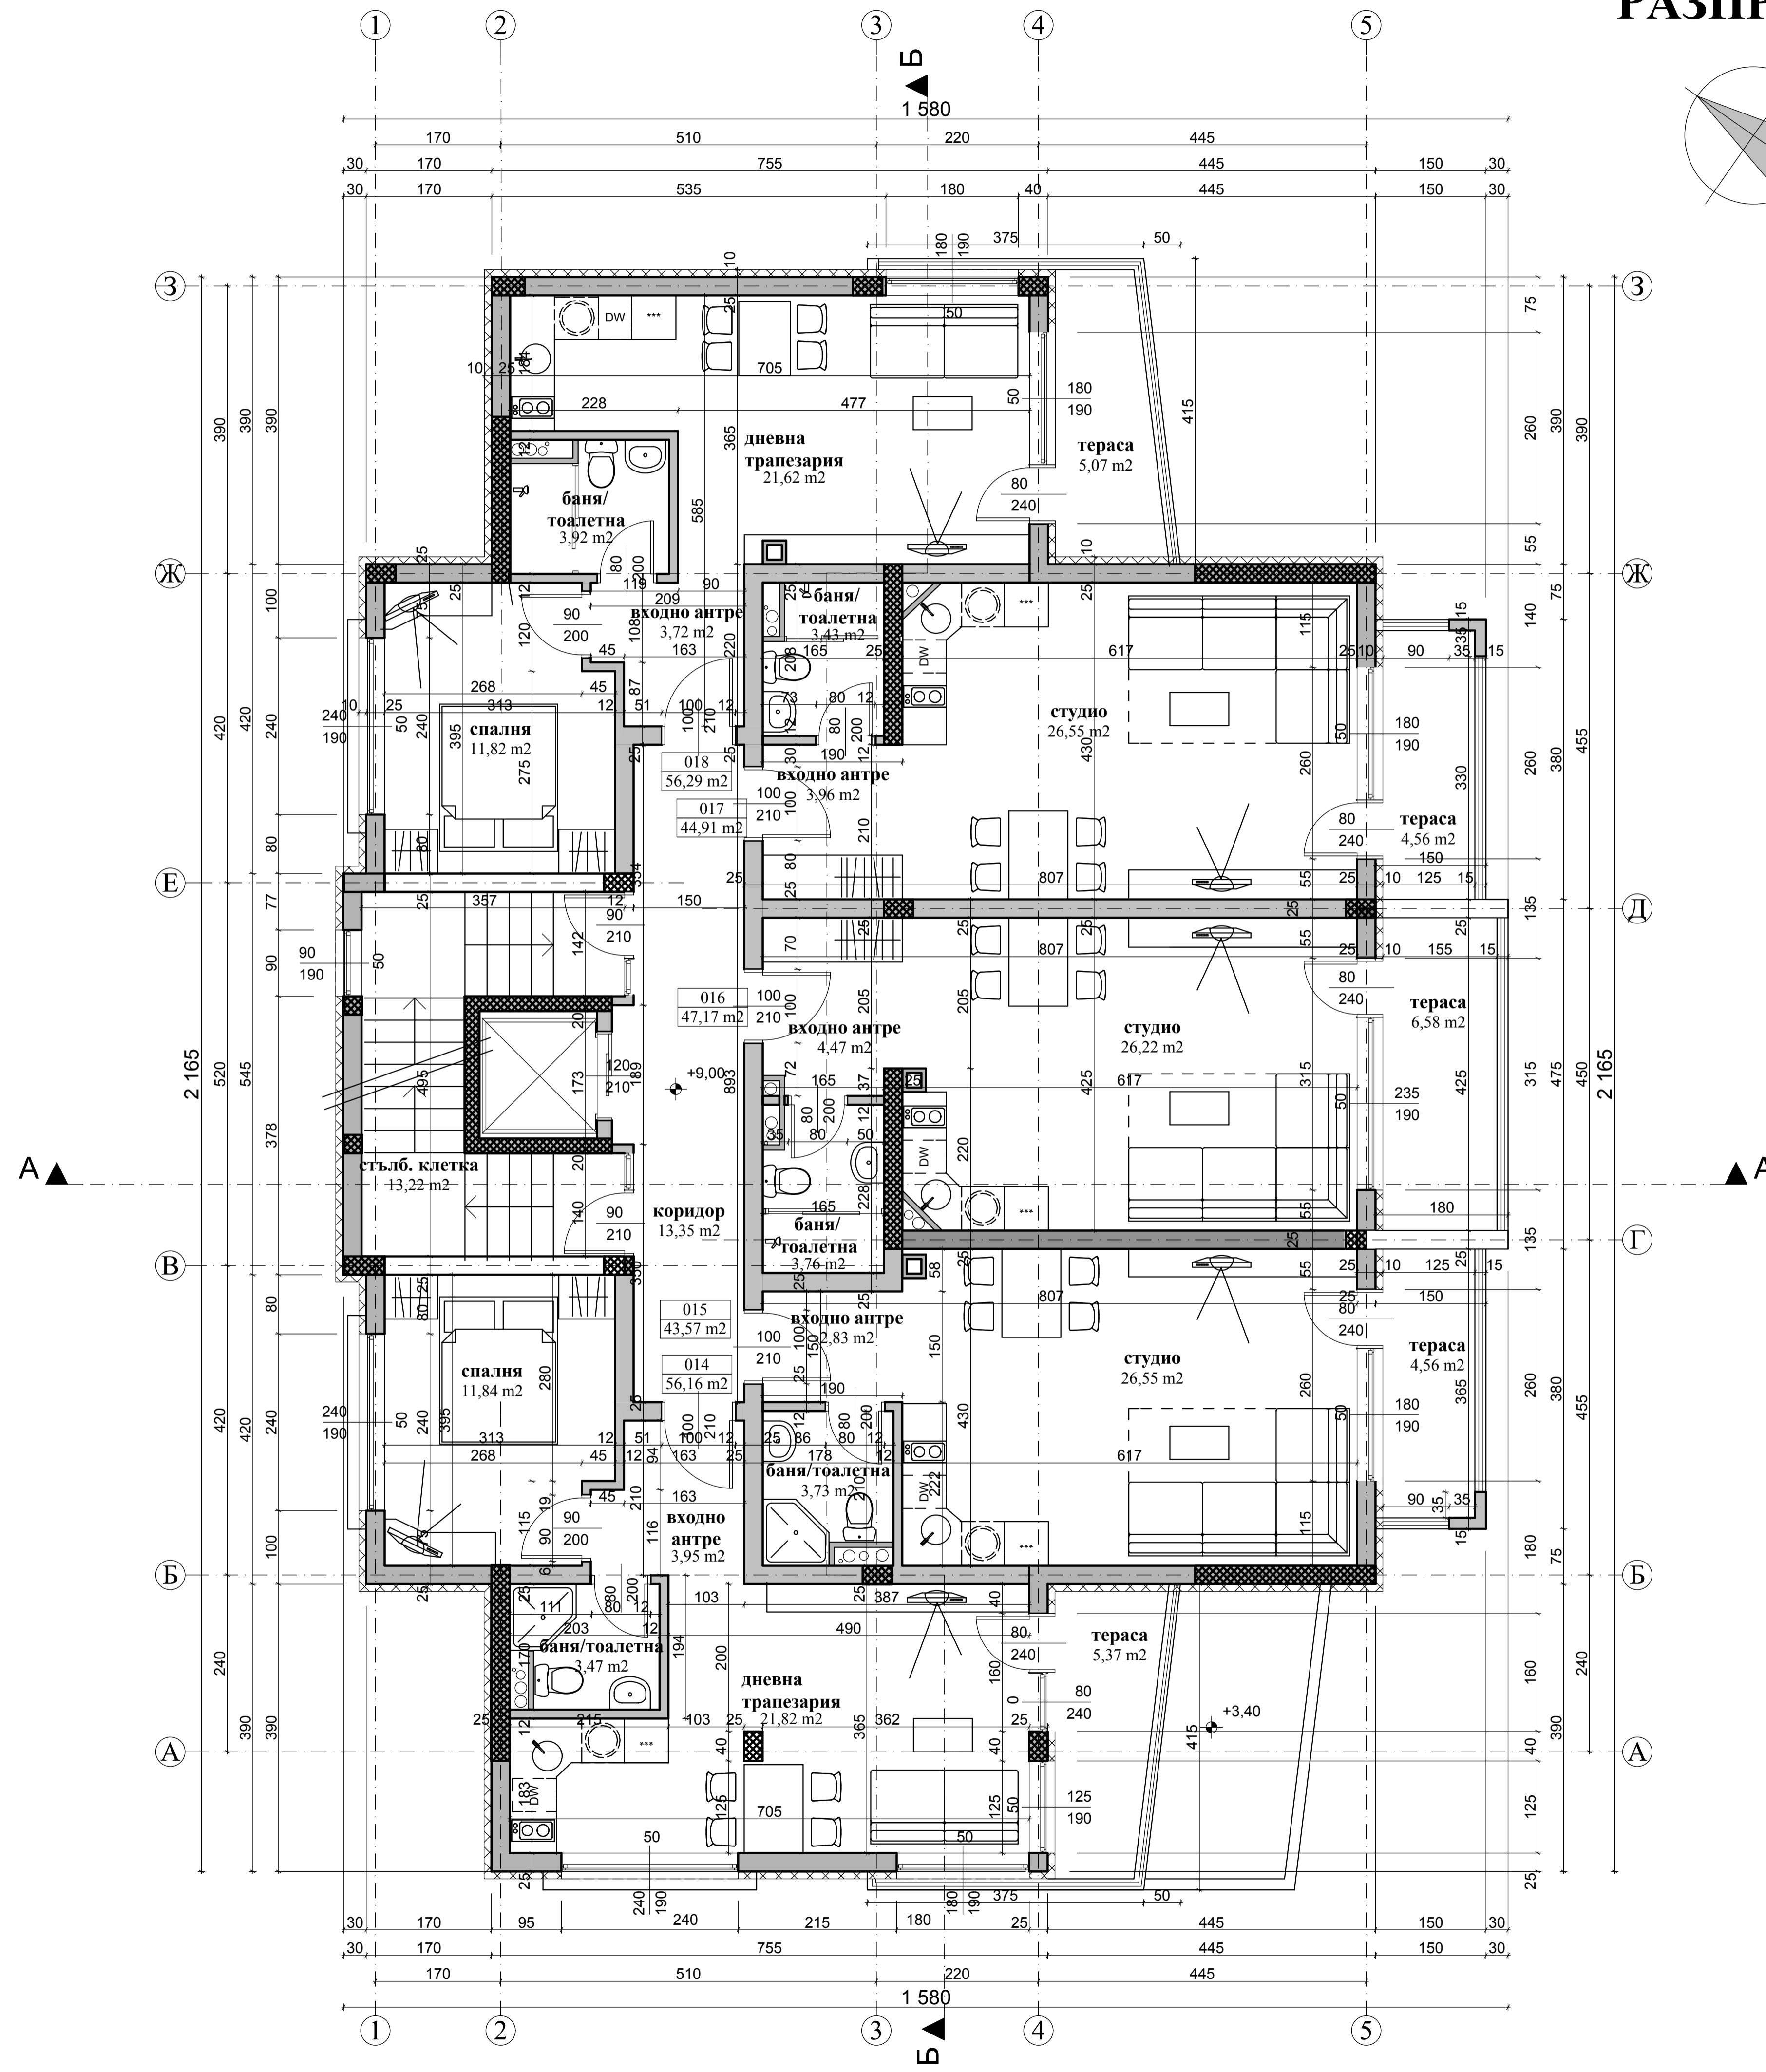


# РАЗПРЕДЕЛЕНИЕ кота + 9.00

## М 1:50

### 277,00 м<sup>2</sup>

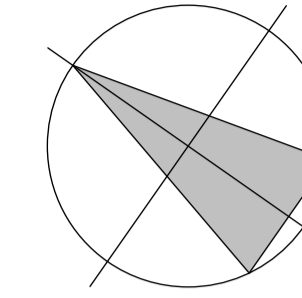

| ПОМЕЩЕНИЕ         | ПОД                  | СТЕНИ              | ТАВАН                |
|-------------------|----------------------|--------------------|----------------------|
| ЖИЛИЩНА ЧАСТ      |                      |                    |                      |
| дневни/трапезарии | гранитогрес          | латекс             | латекс               |
| студио            | гранитогрес          | латекс             | латекс               |
| спални            | паркет               | латекс             | латекс               |
| входно антре      | гранитогрес          | латекс             | латекс               |
| бани, тоалетни    | теракота             | фаянс              | латекс-влагоустойчив |
| тераси            | гранитогрес-студост. | връшна мин.мазилка | връшна мин.мазилка   |
| коридори          | гранитогрес          | латекс             | латекс               |
| стълб. клетка     | гранитогрес          | латекс             | латекс               |

| СД "АКСИС" - гр.София           |  |
|---------------------------------|--|
| ОБЕКТ                           | ЖИЛИЩНА СТРАДА ЗА СЕЗОННО ПОЛЗВАНЕ С<br>МАГАЗИН ЗА ПАКЕТИРАНИ ХРАНИТЕЛНИ<br>СТОКИ<br>УПИ VIII-531, кв.33<br>с.Равда, общ.Несебър |
| ВЪЗЛОЖИТЕЛ                      | "ВИСТА БИЛДИНГ ГРУП" ЕООД  |
| ЧАСТ                            | АРХИТЕКТУРА  |
| ФАЗА                            | ТЕХНИЧЕСКИ ПРОЕКТ  |
| <b>РАЗПРЕДЕЛЕНИЕ кота +9.00</b> |  |
| ПРОЕКТАНТ                       | арх.Р.ХРИСТОВА   |
| ДАТА                            | август 2014г.  |
| Р-Л ФИРМА                       | ИЛИЯН БАЛАБАНОВ  |
| СЪЛАСУВАЛИ:                     |  |
| КОНСТРУКЦИИ                     | инж.Н.ТОНЕВ  |
| ЕЛ                              | инж.М.СУНГАРСКА  |
| Вик                             | инж.М.АСПАРУХОВА   |
| ТОВК                            | инж.В.ЧЕРКЕЗОВА  |
| ЕЕ                              | инж.В.ЧЕРКЕЗОВА  |
| ВП                              | инж.И.ЙОНОВ  |
| ПъБ                             | л.арх.К.СТАНКОВА   |
| ПВЗ                             | инж.И.ДИМОВ  |
| ПБ                              | инж.Г.РОЗДАНОВ   |
| ВЪЗЛОЖИТЕЛ                      | "ВИСТА БИЛДИНГ ГРУП" ЕООД  |