


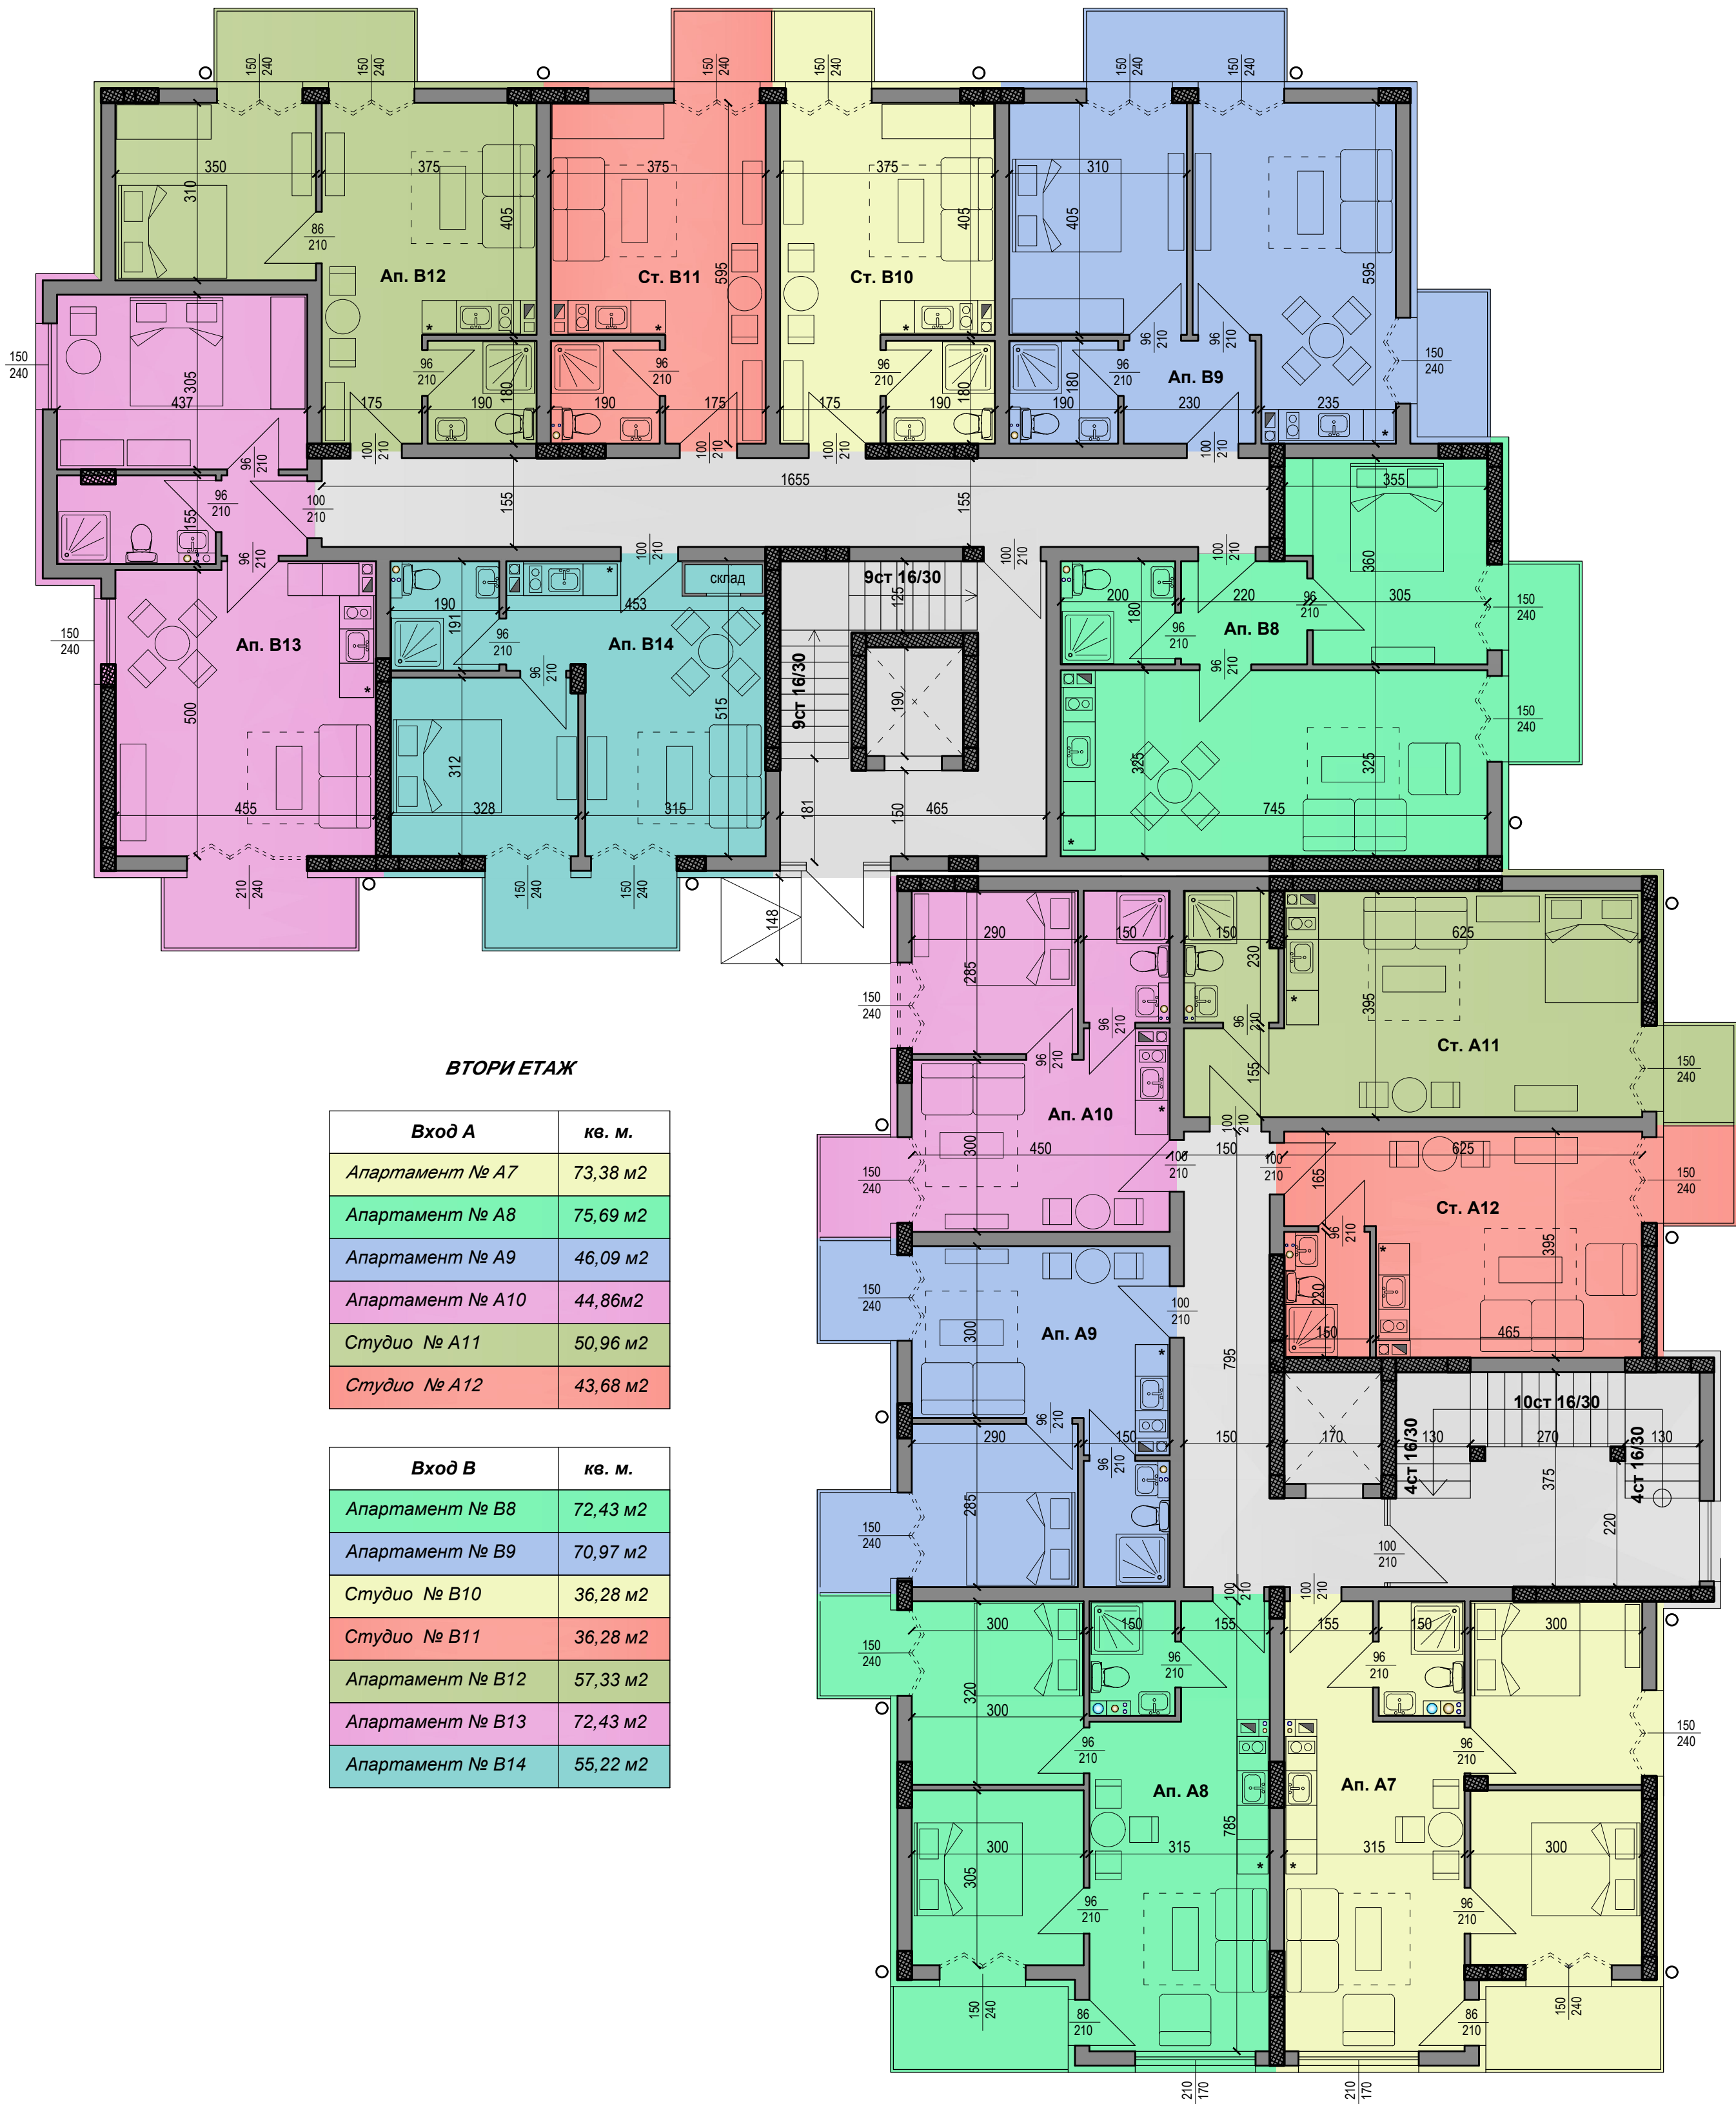

ВТОРИ ЕТАЖ

Вход А	кв. м.
Апартамент № А7	73,38 м2
Апартамент № А8	75,69 м2
Апартамент № А9	46,09 м2
Апартамент № А10	44,86м2
Студии № А11	50,96 м2
Студии № А12	43,68 м2

Вход В	кв. м.
Апартамент № В8	72,43 м2
Апартамент № В9	70,97 м2
Студии № В10	36,28 м2
Студии № В11	36,28 м2
Апартамент № В12	57,33 м2
Апартамент № В13	72,43 м2
Апартамент № В14	55,22 м2