


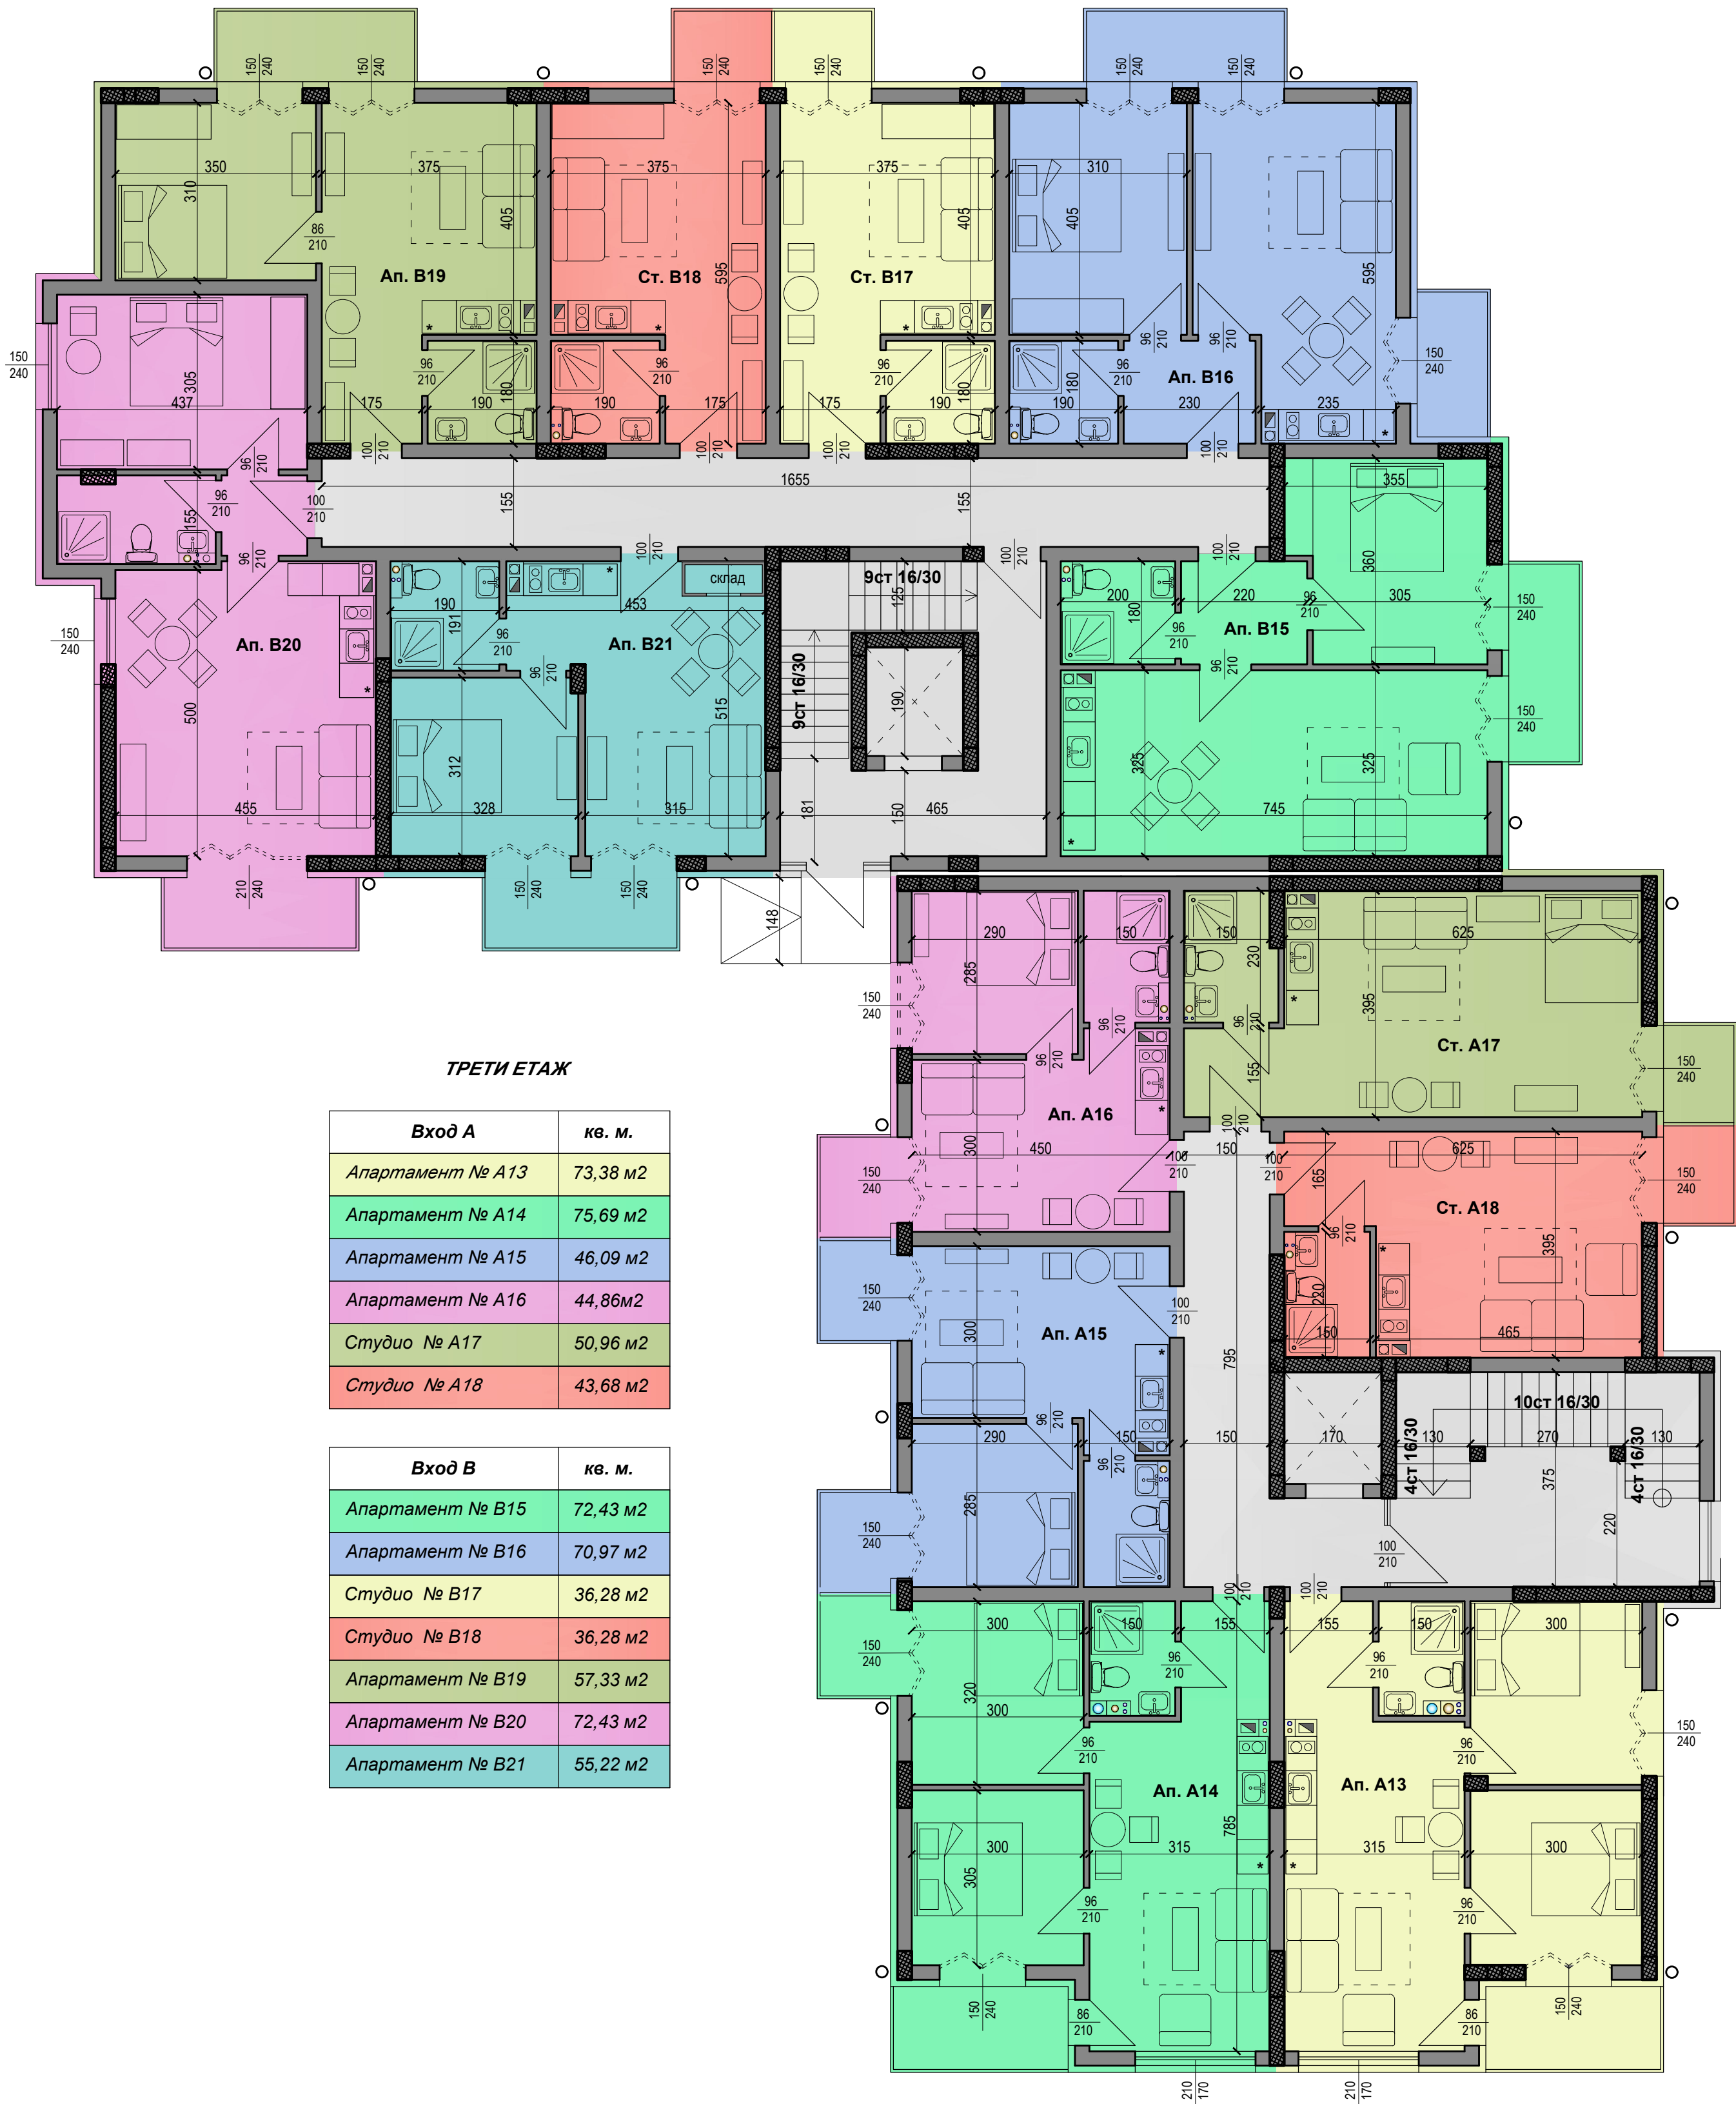

ТРЕТИ ЭТАЖ

Вход А	кв. м.
Апартамент № А13	73,38 м2
Апартамент № А14	75,69 м2
Апартамент № А15	46,09 м2
Апартамент № А16	44,86м2
Студии № А17	50,96 м2
Студии № А18	43,68 м2

Вход В	кв. м.
Апартамент № В15	72,43 м2
Апартамент № В16	70,97 м2
Студии № В17	36,28 м2
Студии № В18	36,28 м2
Апартамент № В19	57,33 м2
Апартамент № В20	72,43 м2
Апартамент № В21	55,22 м2