


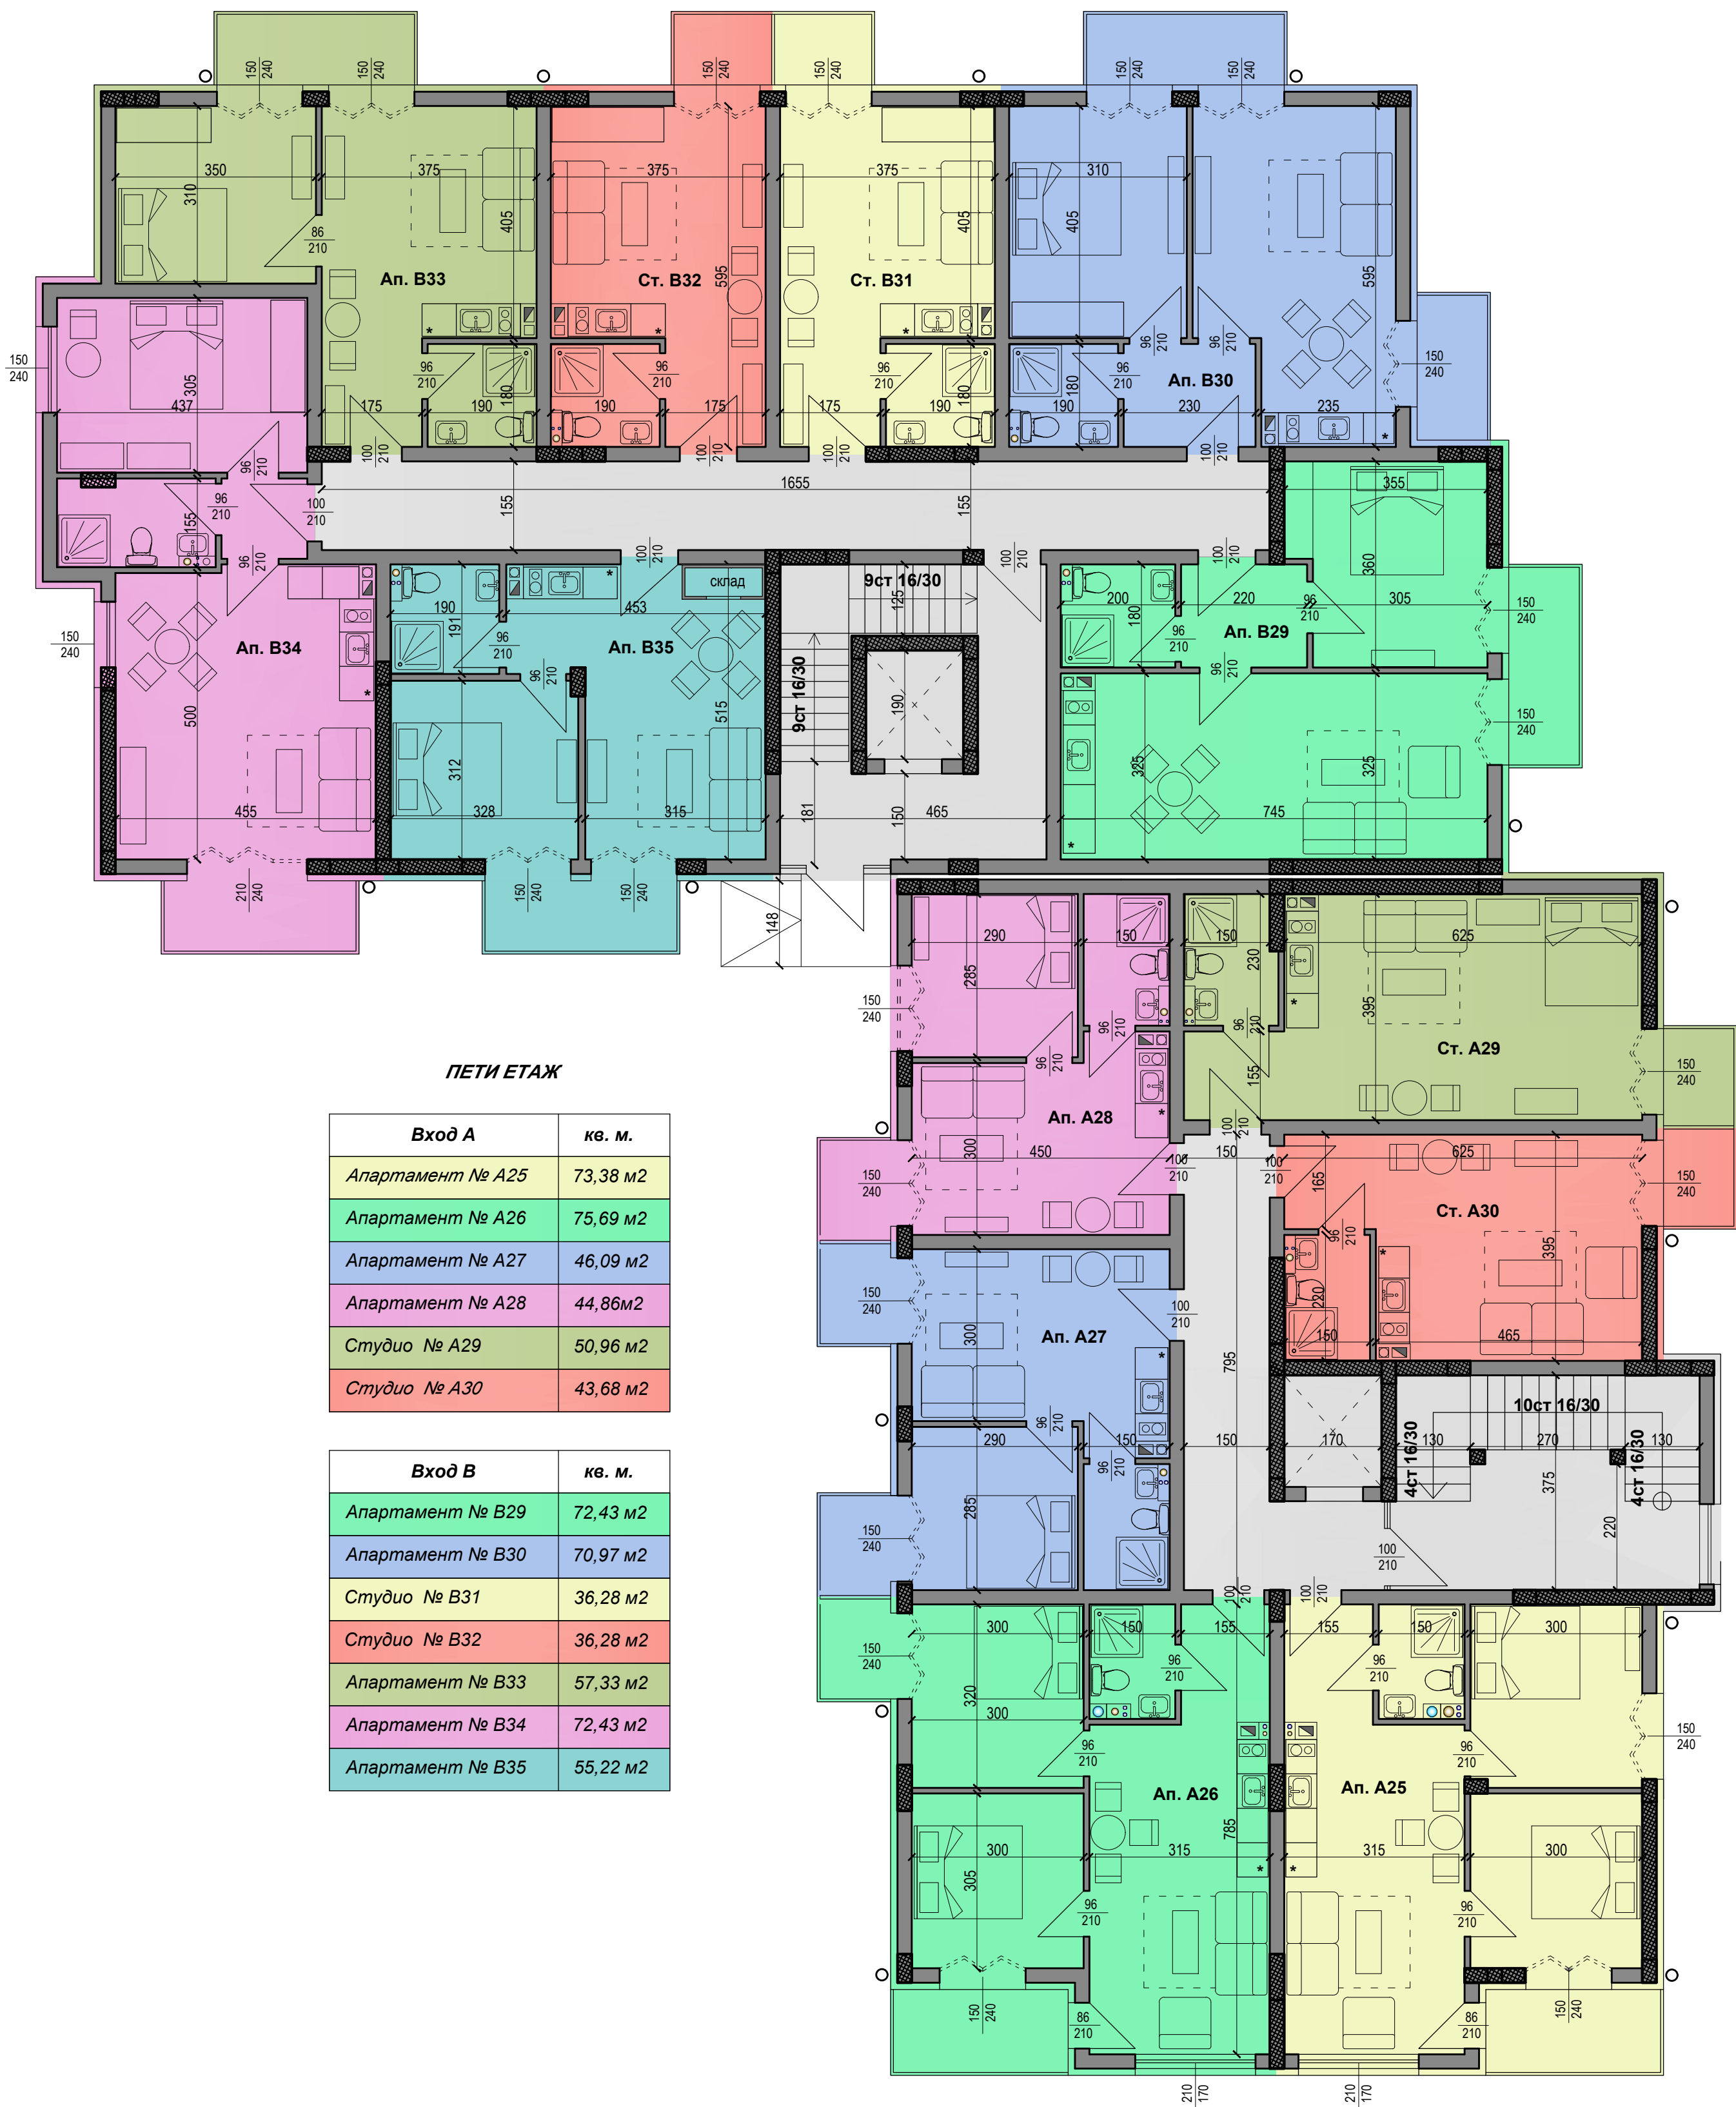

ПЕТИ ЭТАЖ

Вход А	кв. м.
Апартамент № А25	73,38 м2
Апартамент № А26	75,69 м2
Апартамент № А27	46,09 м2
Апартамент № А28	44,86м2
Студии № А29	50,96 м2
Студии № А30	43,68 м2

Вход В	кв. м.
Апартамент № В29	72,43 м2
Апартамент № В30	70,97 м2
Студии № В31	36,28 м2
Студии № В32	36,28 м2
Апартамент № В33	57,33 м2
Апартамент № В34	72,43 м2
Апартамент № В35	55,22 м2